



Przekrój A-A

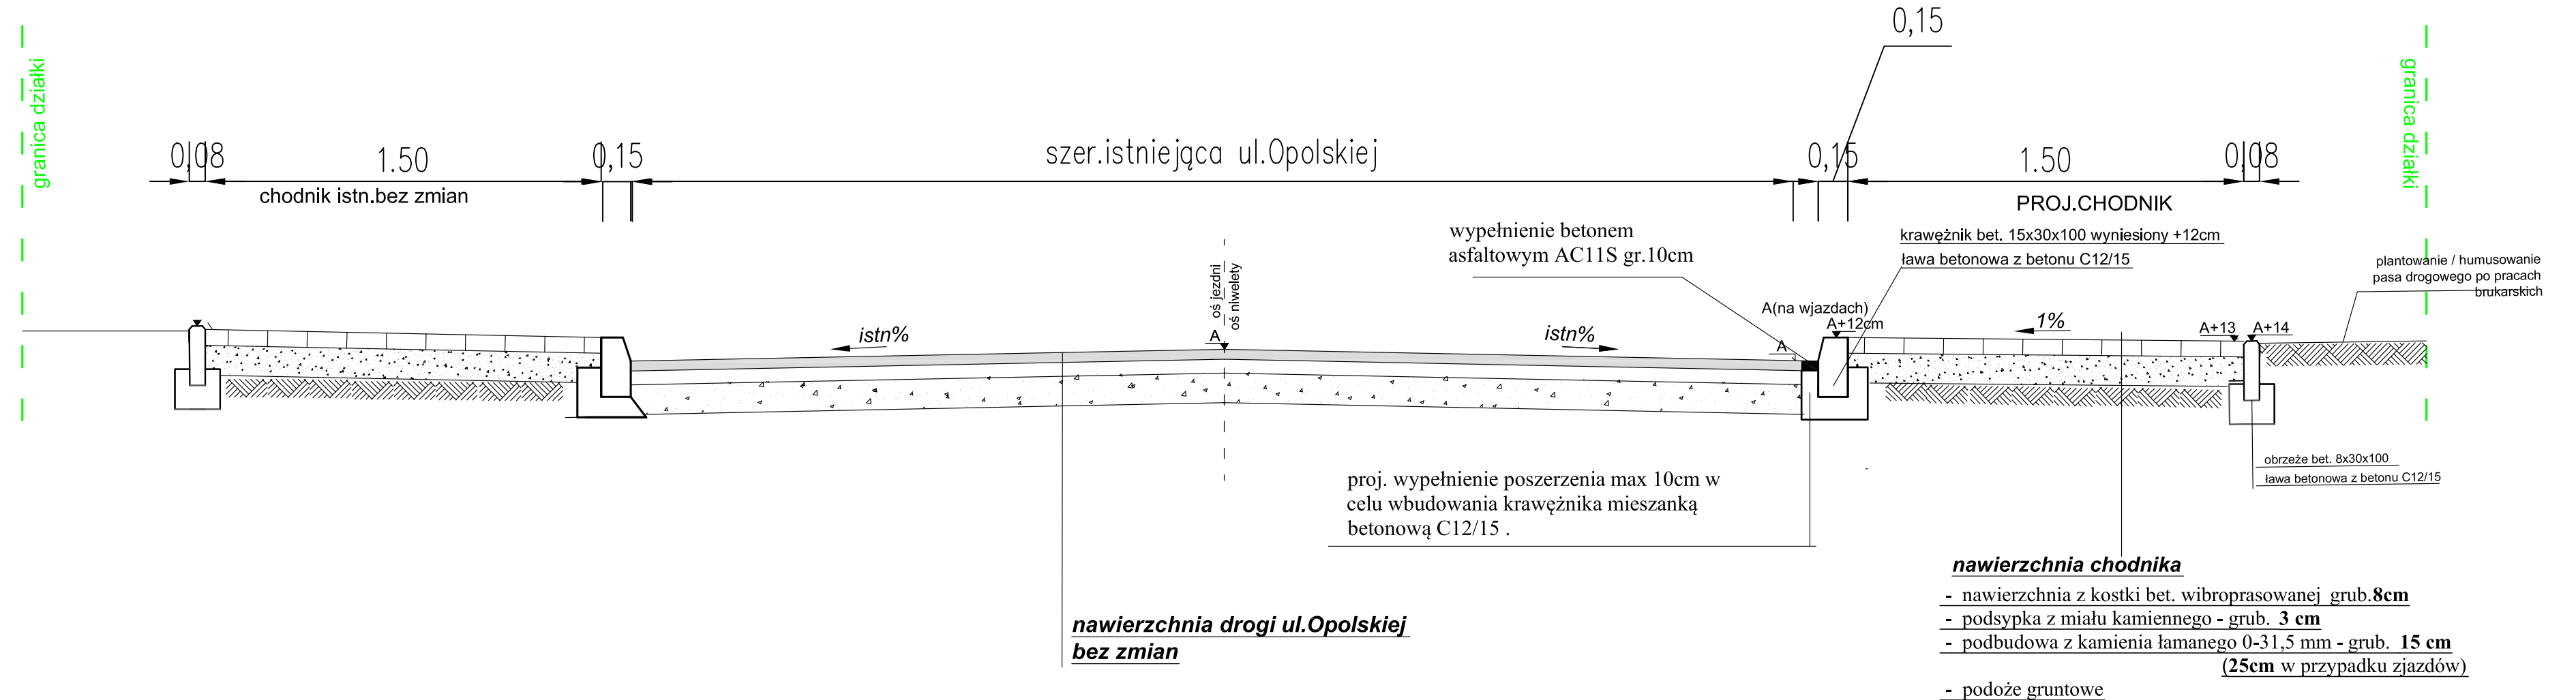

UWAGA: LOKLAIZACJĘ CHODNIKA DOSTOSOWAĆ DO SZEROKOŚCI ISTNIEJĄCEJ NAWIERZCHNI BITUMICZNEJ DROGI POWIATOWEJ NR 1810 O. KRAWĘŻNIK OGRANICZAJĄCY CHODNIK NALEŻY WYNIEŚĆ W STOSUNKU DO JEZDNI OD 8CM DO 12CM. NA ZJAZDACH ZASTOSOWAĆ KRAWĘŻNIK NAJAZDOWY WYNIESIONY W STOSUNKU DO JEZDNI BITUMICZNEJ MAX +3CM

	DROG TOM Opole ul. Chełmska 9/2 tel/fax 077 551 55 93		
	e-mail: drogatom@o2.pl www.drogatom.com.pl		
PROJEKTOWAŁ	mgr inż. Tomasz SOKULSKI		
OPRACOWAŁ	mgr inż. Grzegorz Koczmerek		
Lokalizacja	m. WALCE		
Temat	PROJEKT PRZEBUDOWY DROGI POWIATOWEJ 1810 O UL. OPOLSKIEJ W ZAKRESIE BUDOWY CHODNIKA MIEJSCOWOŚCI WALCE		Skala 1:25
			DATA 07/2017
			NR. RYS 2
PRZEKRÓJ A-A			