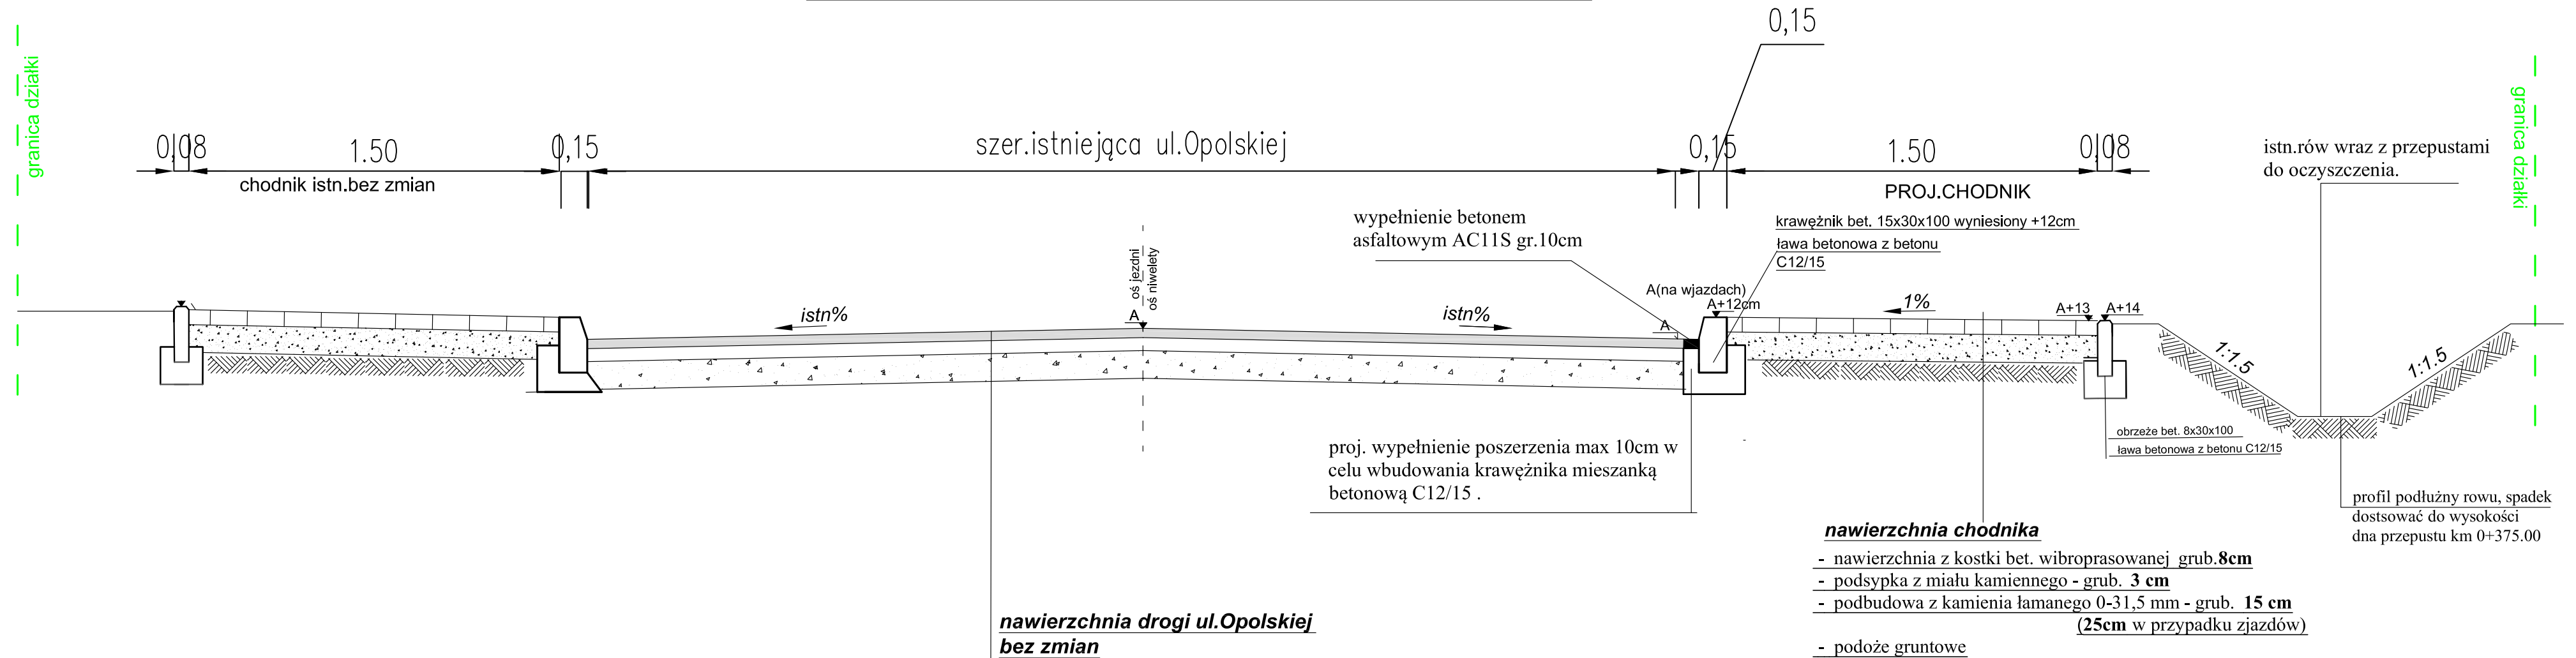

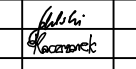


Przekrój B-B



UWAGA: LOKALIZACJĘ CHODNIKA DOSTOSOWAĆ DO SZEROKOŚCI ISTNIEJĄCEJ NAWIERZCHNI BITUMICZNEJ DROGI POWIATOWEJ NR 1810 O. KRAWĘŻNIK OGRANICZAJĄCY CHODNIK NALEŻY WYNIEŚĆ W STOSUNKU DO JEZDNI OD 8CM DO 12CM. NA ZJAZDACH ZASTOSOWAĆ KRAWĘŻNIK NAJAZDOWY WYNIESIONY W STOSUNKU DO JEZDNI BITUMICZNEJ MAX +3CM

	DROGOTOM Opole ul.Chełmska 9/2 tel/fax 077 551 55 93 <small>e-mail: drogatom@o2.pl www.drogatom.com.pl</small>		
	PROJEKTOWAŁ mgr inż. Tomasz SOKULSKI	OPRACOWAŁ mgr inż. Grzegorz Koczmarek	
Lokalizacja	m. WALCE		
Temat	PROJEKT PRZEBUDOWY DROGI POWIATOWEJ 1810 O UL.OPOLSKIEJ W ZAKRESIE BUDOWY CHODNIKA MIEJSCOWOŚCI WALCE		Skala 1:25 DATA 07/2017 NR.RYS 3
PRZEKRÓJ B-B			