WIDOK OGÓLNY ZJAZDU DO POSESJI

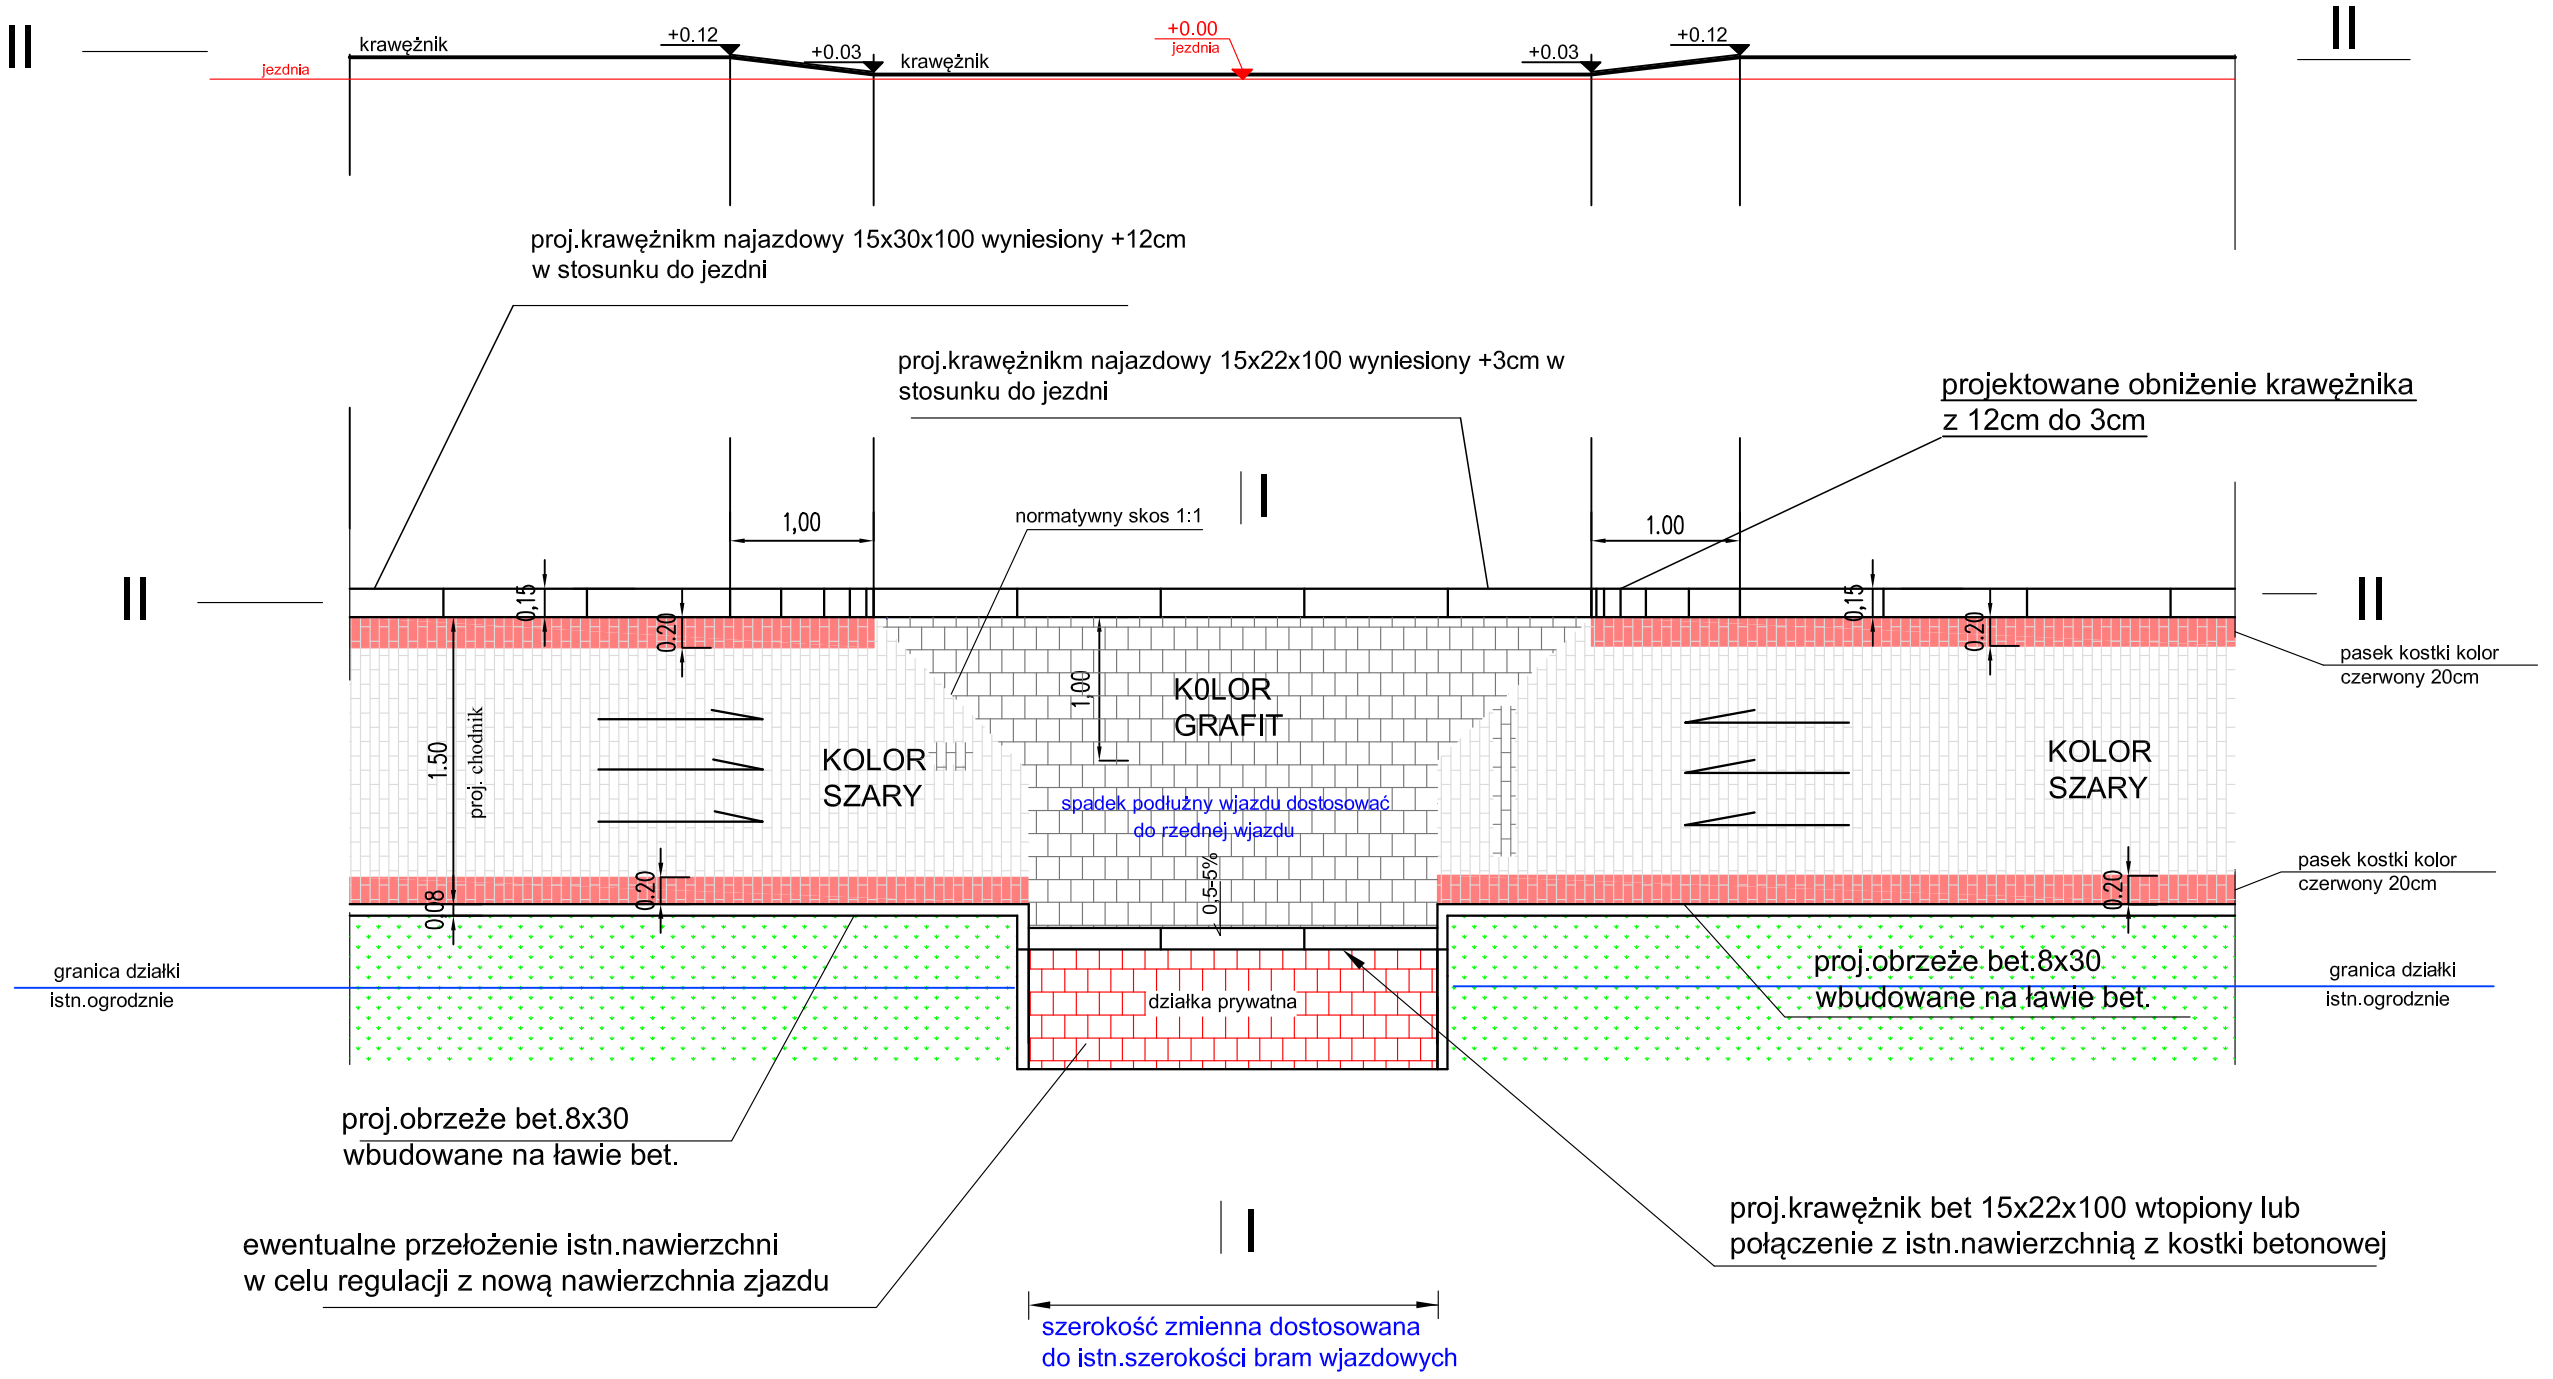

Uwaga. W miejscach bram wjazdowych należy zastosować krawężnik bet najazdowy 15x22x100 wtopiony lub połączyć się z istn.nawierzchnią utwardzoną działki prywatnej - posesji

DROGTOM Opole ul.Chełmska 9/2 tel/fax 077 551 55 93 e-mail: drogtom@o2.pl www.drogtom.com.pl			
PROJEKTOWAŁ	mgr inż. Tomasz SOKULSKI		
OPRACOWAŁ	mgr inż. Grzegorz Kaczmarek		
Lokalizacja	m. WALCE		
Temat	PROJEKT PRZEBUDOWY DROGI POWIATOWEJ 1810 O UL.OPOLSKIEJ W ZAKRESIE BUDOWY CHODNIKA MIEJSCOWOŚCI WALCE	Skala 1:25	
		DATA 07.2017	
Widok ogólny wjazdu do posesji		NR.RYS 4	