




Przekrój I-I

przez zjazd z kostki betonowej

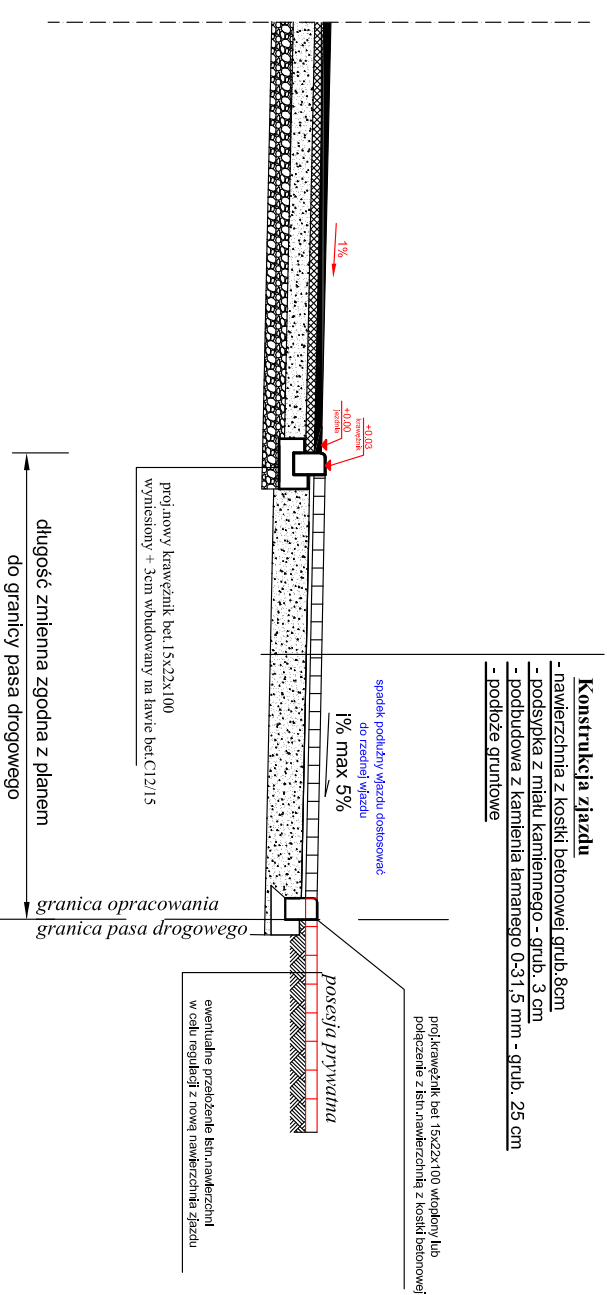

Przekrój II-II

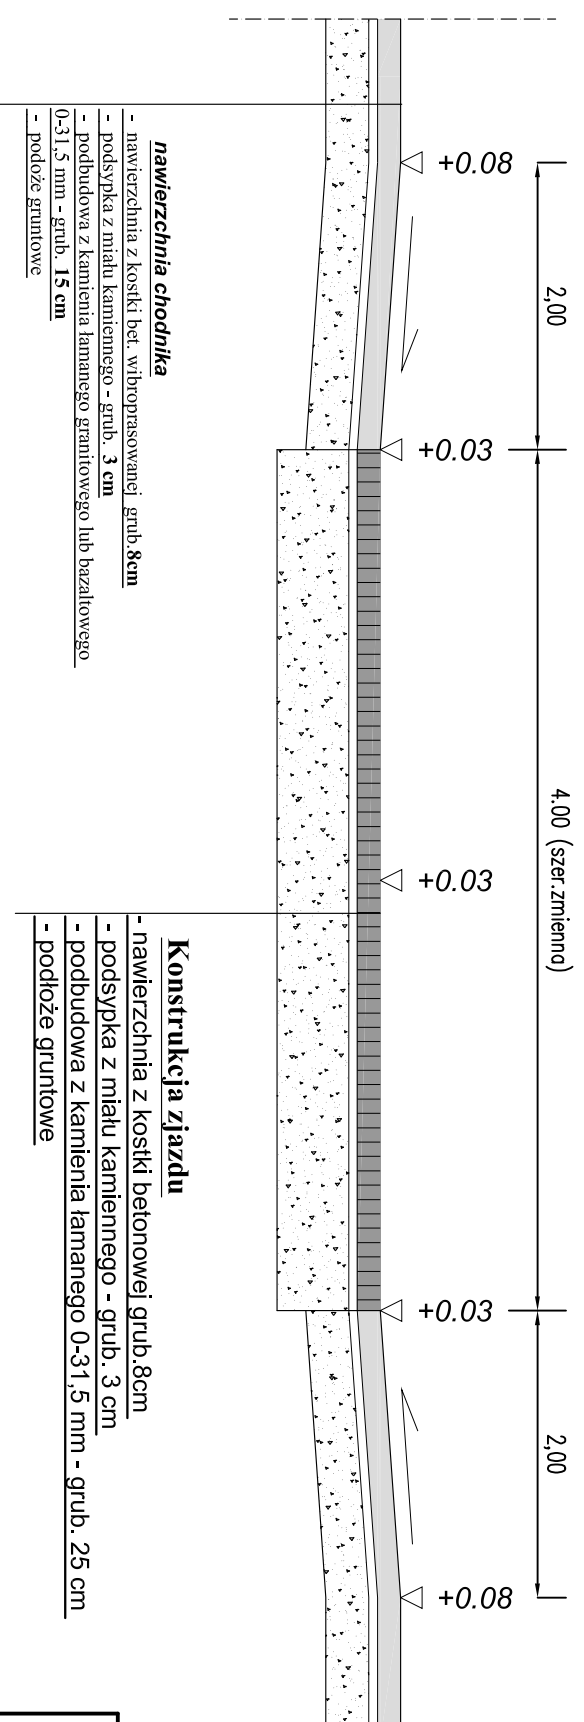

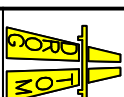		DROGOTOM Opole ul. Chelmska 9/2 tel/fax 077 551 55 93	
PROJEKTOWAŁ mgr inż. Tomasz SMOLESI		WYKONAŁ mgr inż. Grzegorz Kociminek	
PRACOWNIA m. WALCE		Data: 07.2017	
Temat: PROJEKT PRZEBUDOWY DRUGI POWIATOWEJ 1810 O UL. OPOLSKIEJ W ZAKRESIE BUDOWY CHODNIKA MIEJSCOWOŚCI WALCE		Skala: 1:25	
Widok ogólny wjazdu do posesji		Nr rys.: 5	