
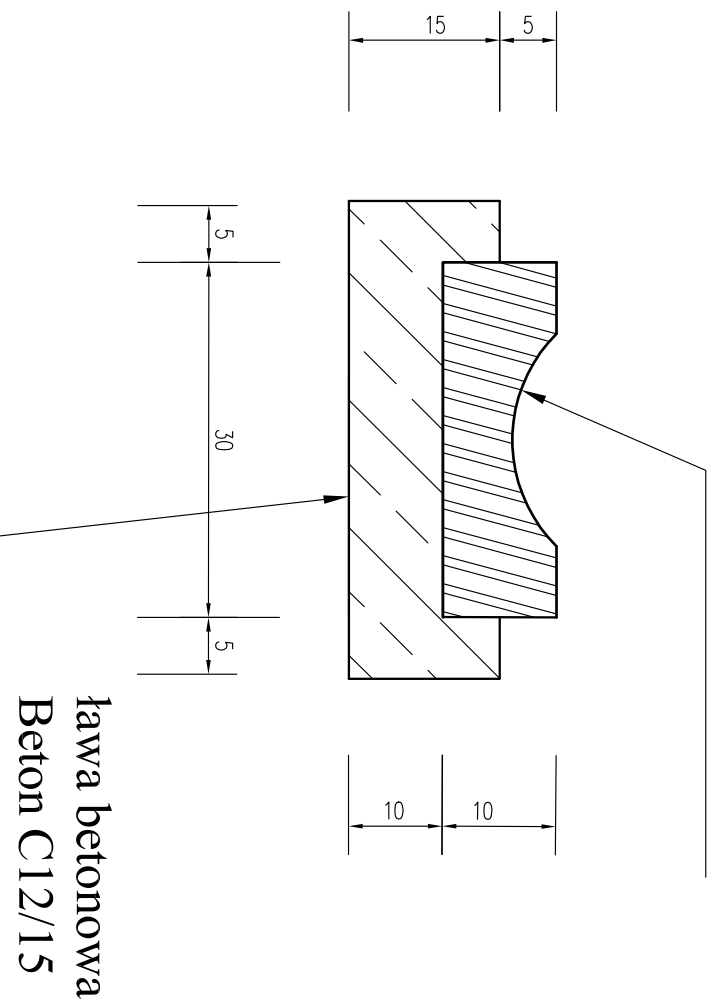


Szczegół 5

Wbudowania korytka 40x30x10

korytko 40x30x10
głębokość 3cm

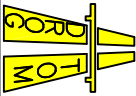

		DROG TOM 45-4011 Opole ul. Chętnińska 9/2 tel:0608 498 304	
		mgr inż. Grzegorz Kaszanek	
PROJEKTOWAŁ	mgr inż. Grzegorz Kaszanek	upr. bud., nr. OP.0932/POM/D/13	<i>Kaszanek</i>
SPRAWOWIZJAŁ	mgr inż. Tomasz SOKULSKI	upr. bud., nr. OP.L/0243/PW/D/06	<i>Sokulski</i>
Lokalizacja			
m. WALCE			
Temat			
PROJEKT PRZEBUDOWY DROGI POWIATOWEJ 1810 O UL. OPOLSKIEJ W ZAKRESIE BUDOWY CHODNIKA MIEJSCOWOŚCI WALCE		Skala 1:25	Data 07/2017
SZCZEGÓŁ WNBUDOWANIA SCIEKU KORyTKOWEGO			oprac.