



Przekrój B-B

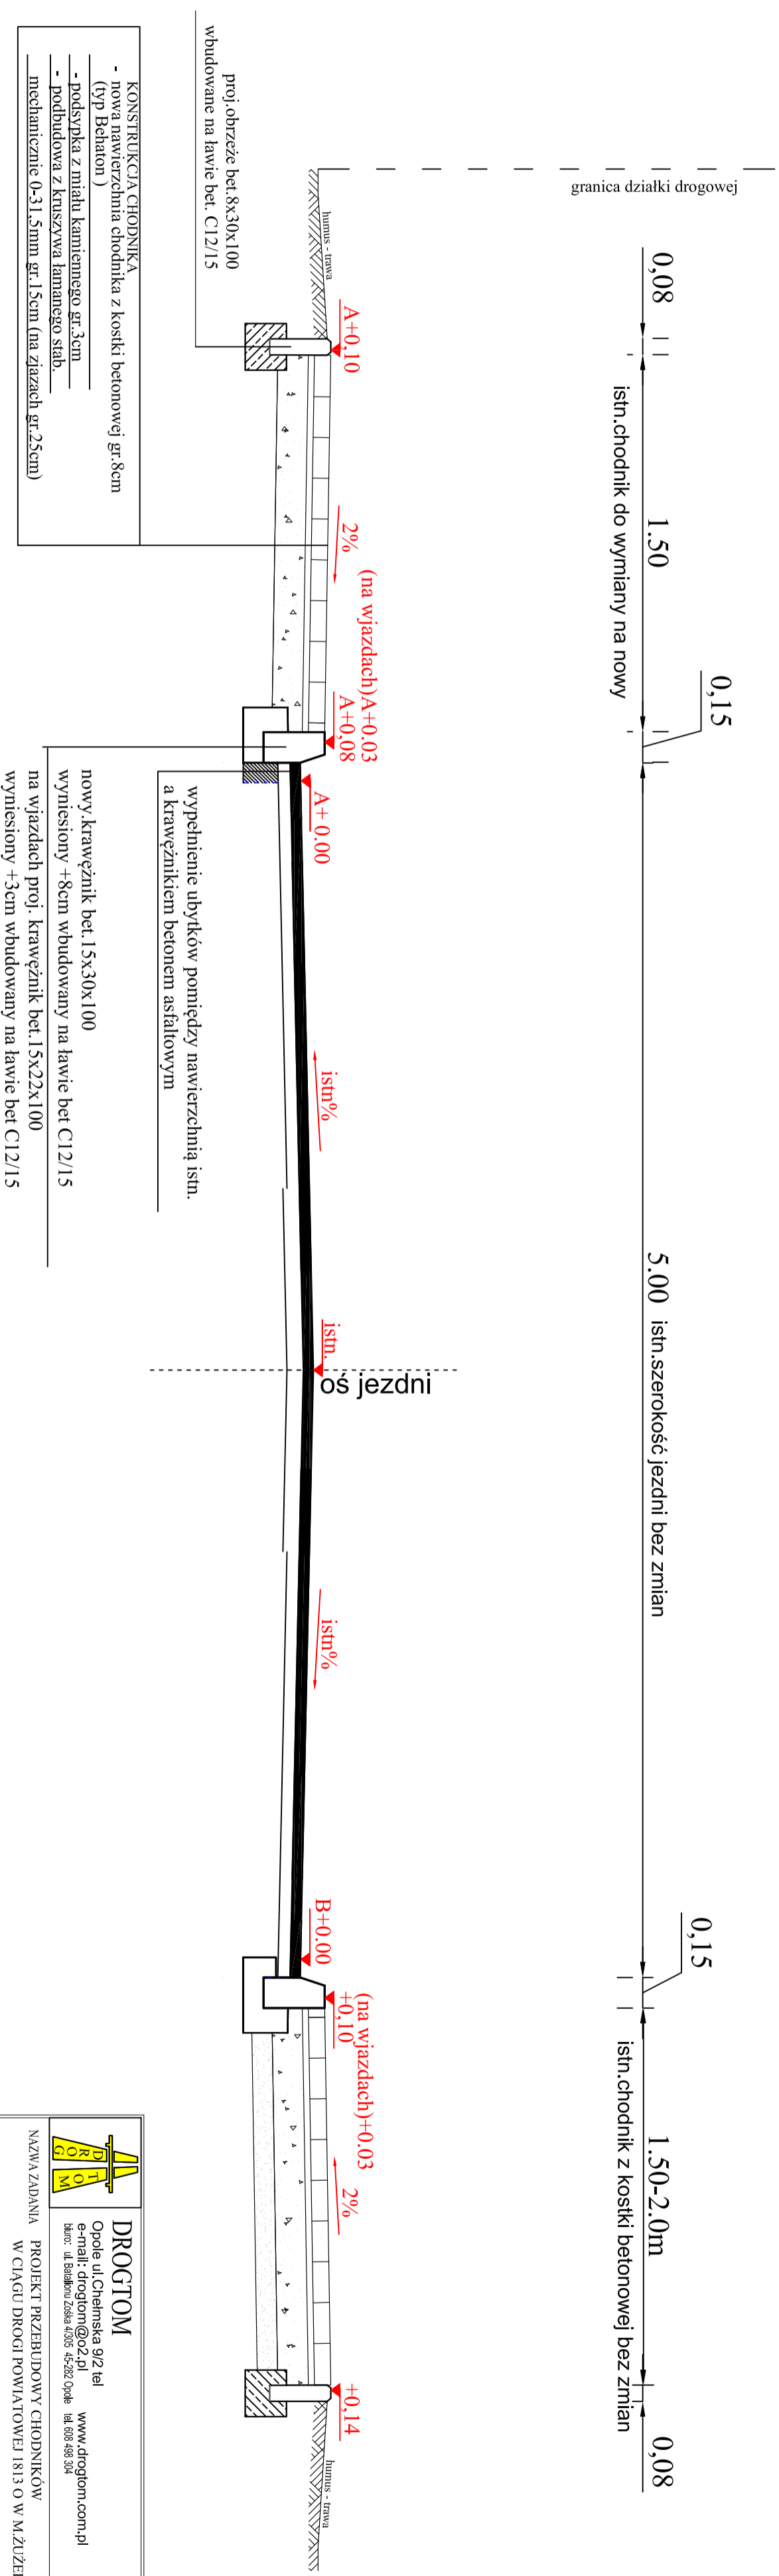

	
DROGOTM	
Opole ul. Chałubińska 9/2 tel. www.drogotm.com.pl	
e-mail: drogotm@o2.pl tel. 608 486 974	
biuro: ul. Białkiewicz 26/6a 43-035 45-282 Opole	
NAZWA ZADANIA	PROJEKT PRZEBUDOWY CHODNIKÓW W CIĄGU DRÓGI POWIATOWEJ 1813 O W M. ŻUŻELA
TYTUŁ RYSUNKU	PRZEKROJ B-B
INWESTOR	POWIAT KRĄPKOWICE
LOKALIZACJA	ŻUŻELA
PROJEKTANT	mgr inż. Tomasz Sokalski
branża drogowa	upr. bud. nr OP/L/0243/PW/OD/06
OPRACOWAŁ	mgr inż. Grzegorz Kaczmarek
	upr. bud. nr OP/L/0972/PW/OD/13
DATA	04/2018
SKALA	1 : 25
NR RYSUNKU	D/4