


# PRZEMKROJ A-A

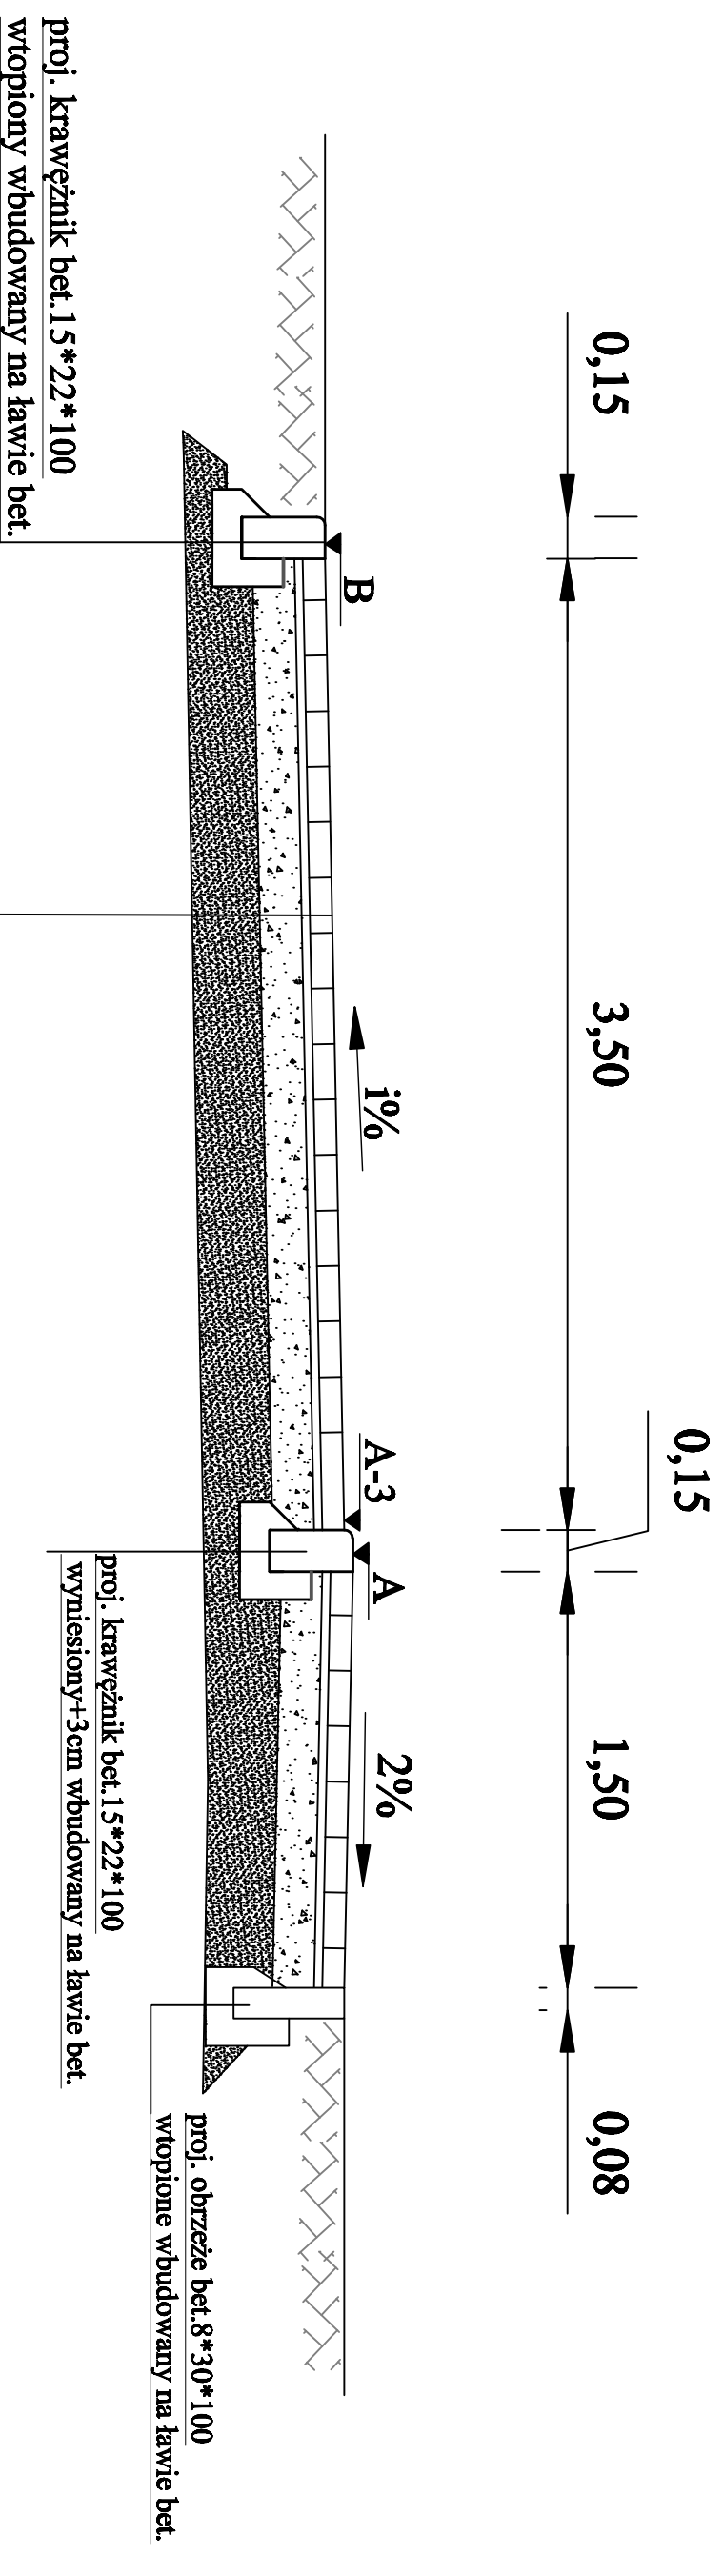

- Konstrukcja drogi**
- nawierzchnia z kostki bet. wibropasowanej - grub. 8 cm
  - podsypka z miaru kamiennego - grub. 3 cm
  - podbudowa z kamienia łamanego 0-31,5mm gr. 15cm
  - podbudowa z kamienia łamanego 0-63mm gr. 25cm

**i% - spadek zmienny dostosować do rzędnych wysokościowych**

<p>BIURO ZIEMBA 47-420 6060118 UL. STRZELECKA 18 REGON: 1409314804 NIP: 1409044620 TEL/FAX KONTAKTOWY: 77 44 00 222 KOM.: 802 780 711 WWW.ARCHISKANING.PL</p>		<p>SKANOWANE LABELOWE 2D INWENTARYZACJE ARCHITEKTONICZNE BUDOWLANE PRZEMYSŁOWE PROJEKTY BUDYNKOWYCH WISZKALNYCH PRZEMYSŁOWYCH ZABYTKOWYCH</p>	
<p><b>ARCHISKANING S.C.</b></p>			
<p><b>PRZEMKROJ A-A</b></p>			
<p><b>BUDOWA PARKINGU PRZY BUDYNKU STAROSTWA POWIATOWEGO W KRAKOWICACH</b></p>			
<p>DATA: <b>MMJ 2012</b></p>		<p>PROJEKTANT: <b>ARCHISKANING S.C.</b></p>	
<p>PROJEKT: <b>BUDOWLANO-WYKONAWCZY</b></p>		<p>SKALA: <b>1:25</b></p>	
<p>DROGOWA</p>		<p>OPRACOWANIE: <b>ARCHISKANING S.C.</b></p>	