


# Szczegół wbudowania krawężnika drogowego 15x30x100

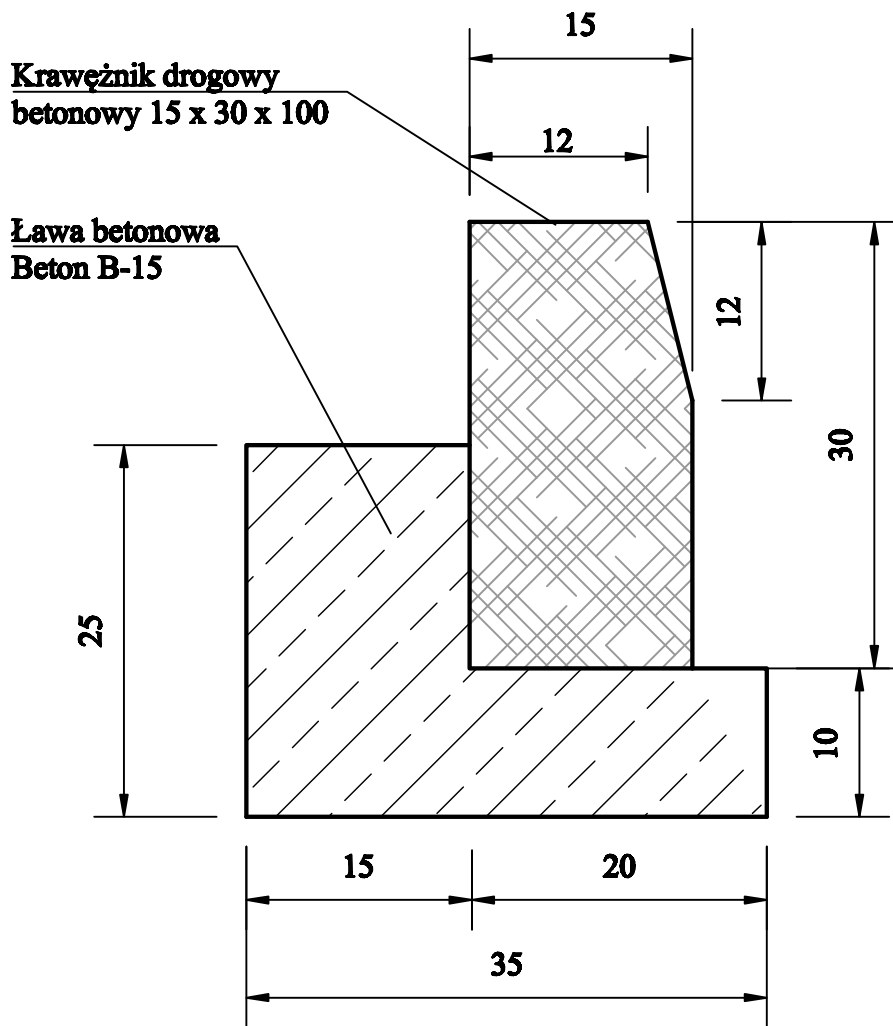

SIEDZIBA: 47-220 GOSZCZÓW UL. STRZELECKA 15 REGON: 140914884 NIP: 140904622 TEL/FAX KONTAKTOWY: 77 44 88 222 Kom.: 505 780 711 e-mail: biuro@archiskaning.pl www.archiskaning.pl		 ARCHISKANING s.c. BIURO INŻYNIERSKIE		BUDOWLANE LABORATORJE SB INWENTARYZACJE ARCHITEKTURALNE BUDOWLANE PRZEYSŁOWE PROJEKT BUDYNKOWY NIEZALEŻNYCH USŁUGOWYCH PRZEYSŁOWYCH ZADANYCH	
<b>SZCZEGÓL KRAWĘŻNIKA</b>					
<b>BUDOWA PARKINGU PRZY BUDYNKU STAROSTWA POWIATOWEGO W KRĄPKOWICACH</b>					
DATA: MAJ 2012		MIASTECZKO: KRĄPKOWICE		WYKONAWCA:	
PROJEKT BUDOWLANO-WYKONAWCZY		PROJEKTANT: mgr inż. Grzegorz Komarnek		SKALA: 1:25	
DROGOWA		PROJEKTANT: mgr inż. Tomasz Dziubiński		WYKONAWCA:	
		PROJEKTANT: mgr inż. Grzegorz Cichalski		WYKONAWCA:	