


PRZEKRÓJ KONSTRUKCYJNY
Od km 2+077 do km 4+043

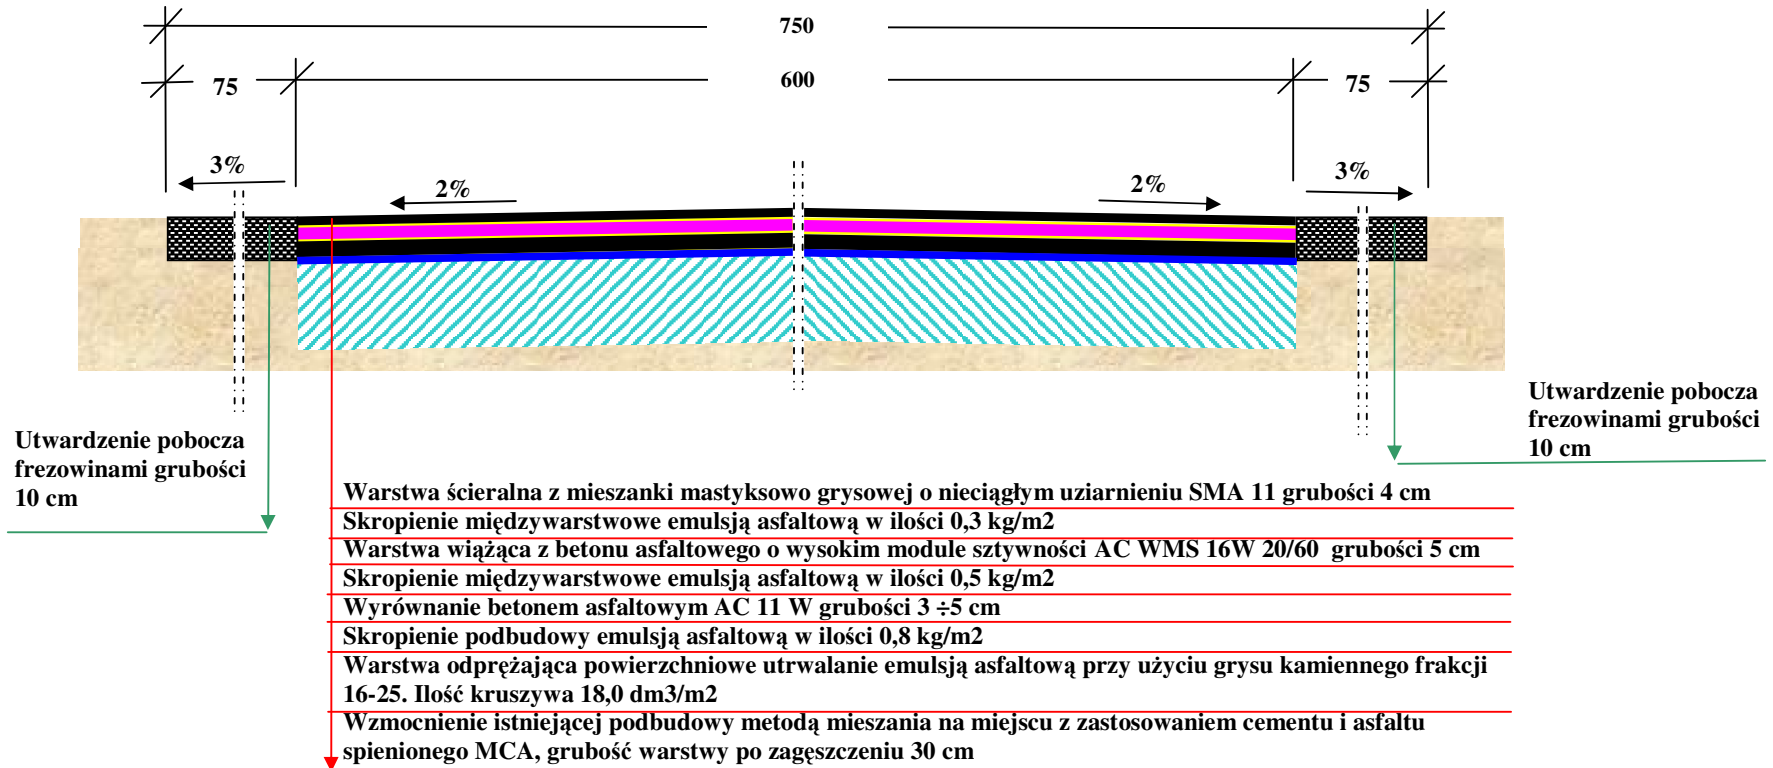

Inwestor : STAROSTWO POWIATOWE W KRAPKOWICACH 47-300 Krapkowice ul. KILIŃSKIEGO 1		
Biuro Projektów : Zakład Usługowo – Projektowy „ROAD – BUD” Andrzej Jęczmienny 47-232 Kędzierzyn – Koźle ul. Łokietka 1/7		
Projektował / Opracował : Andrzej Jęczmienny Upr. nr 159/92/OP	Podpis	
Sprawił: mgr inż. Mirosław Sieja Upr. 29/94/Op	Podpis	
Objekt : Droga powiatowa nr 1832 O Gogolin – Chorula		
Temat: Przebudowa drogi powiatowej nr 1832 O Gogolin – Horula na odcinku od km 2+077 do km 3+944		
Branża : Drogowa		
Tytuł rysunku : Przekrój konstrukcyjny I		
Podziałka : 1 : 25	Data: 28.10.2011	Rysunek: nr 9