


PRZEKRÓJ KONSTRUKCYJNY
od km 12+728 do km 13+105

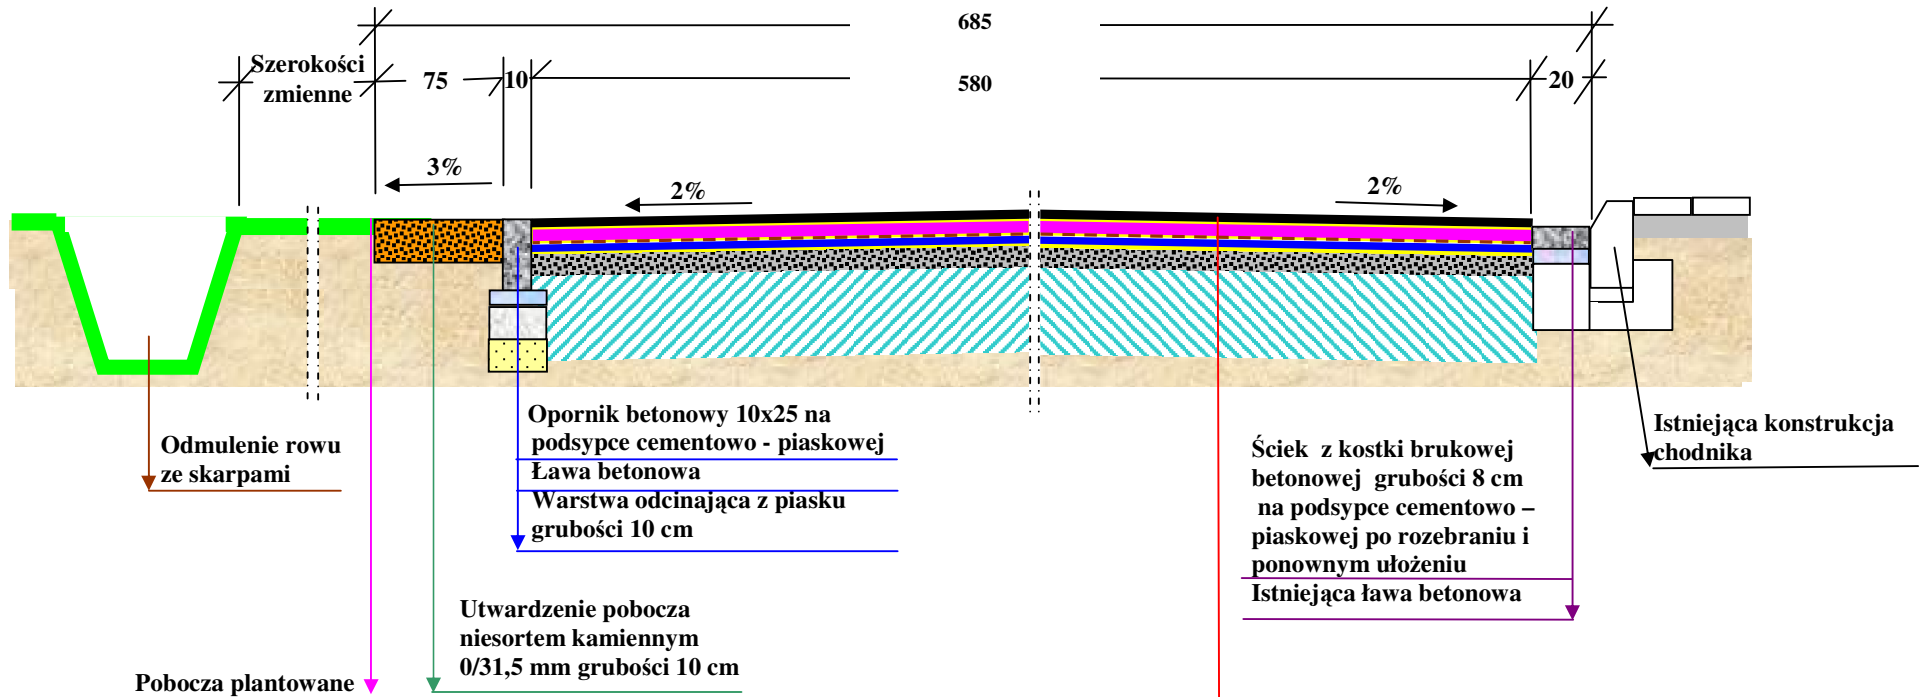

- Warstwa ścierna z mieszanki mastykowo grysowej o nieciąglym uziarnieniu SMA 11 grubości 4 cm
- Skropienie międzywarstwowe emulsją asfaltową w ilości 0,3 kg/m²
- Warstwa wiążąca z betonu asfaltowego AC 16 W grubości 6 cm
- Siatka wzmacniająca do nawierzchni drogowych o wytrzymałości na rozciąganie wzdłuż i poprzek pasma 75 kN/m
- Wyrównanie betonem asfaltowym AC 11 W średnio 75 kg/m²
- Skropienie podbudowy emulsją asfaltową w ilości 1,5 kg/m²
- Warstwa odprężająca z tłuczni kamiennego niesortowanego 0-31,5 grubości 8 cm
- Wzmocnienie istniejącej podbudowy metodą mieszania na miejscu z zastosowaniem cementu i środka jonowymiennego, grubość warstwy po zagęszczeniu 30 cm

Inwestor : STAROSTWO POWIATOWE W KRAPKOWICACH 47-300 Krapkowice ul. KILIŃSKIEGO 1		
Biuro Projektów : Zakład Usługowo – Projektowy „ROAD – BUD” Andrzej Jęczmienny 47-232 Kędzierzyn – Koźle ul. Łokietka 1/7		
Projektował / Opracował : Andrzej Jęczmienny Upr. nr 159/92/OP	Podpis	
Sprawdził: mgr inż. Mirosław Sieja Upr. 29/94/Op	Podpis	
Objekt : Droga powiatowa nr 1207 O Błażejowice – Smolarnia		
Temat: Przebudowa drogi powiatowej nr 1207 O Błażejowice – Smolarnia od m. Dziedzice do skrzyżowania z drogą wojewódzka nr 414		
Branża : Drogową		
Tytuł rysunku : Przekrój konstrukcyjny II		
Podziałka : 1 : 25	Data : 13.05.2014	Rysunek: nr 24