


**PRZEKRÓJ KONSTRUKCYJNY**  
od km 13+937 do km 14+027

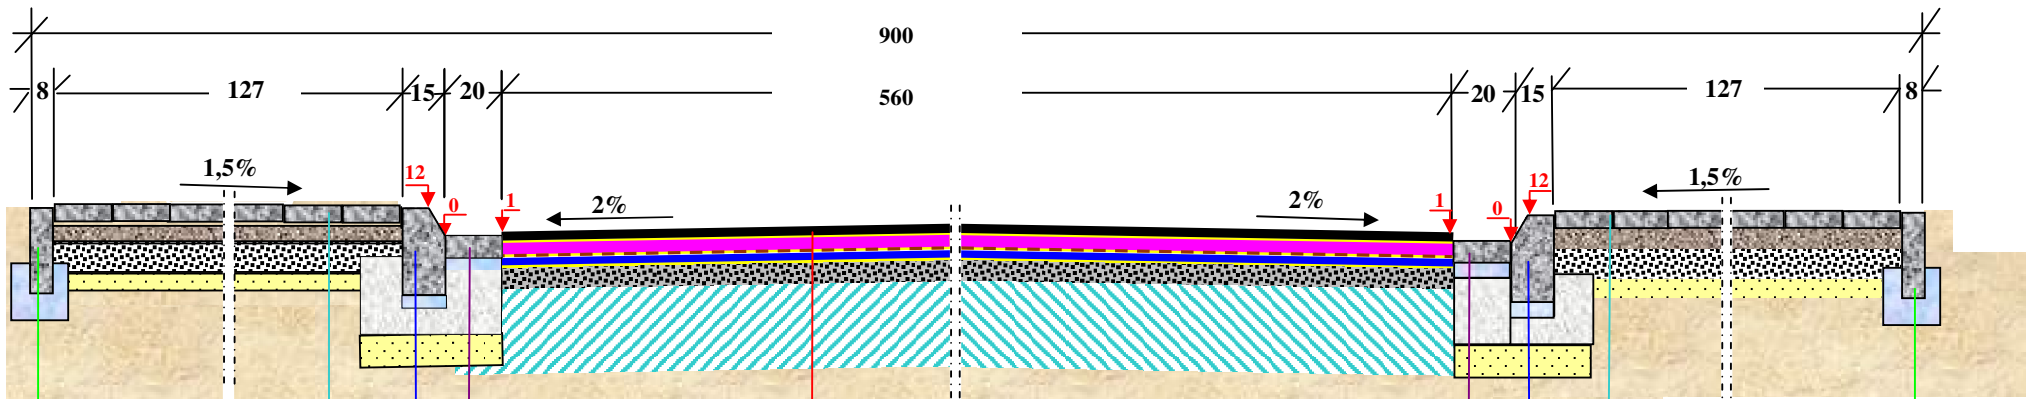

Obrzeże chodnikowe 8x30 osadzone w podсыpce cementowo-piaskowej

Kostka brukowa betonowa szara 10x20 cm grubości 6 cm na podсыpce z miazłu kamiennego  
Podbudowa tłuczniowa grubości 10 cm  
Warstwa odcinająca z piasku grubości 6 cm

Warstwa ścierna z mieszanki mastyksowo grysowej o nieciągłym uziarnieniu SMA 11 grubości 4 cm

Skropienie międzywarstwowe emulsją asfaltową w ilości 0,3 kg/m<sup>2</sup>

Warstwa wiążąca z betonu asfaltowego AC 16 W grubości 6 cm

Siatka wzmacniająca do nawierzchni drogowych o wytrzymałości na rozciąganie wzdłuż i poprzek pasma 75 kN/m

Skropienie międzywarstwowe emulsją asfaltową w ilości 0,7 kg/m<sup>2</sup>

Wyrównanie betonem asfaltowym AC 11 W średnio 75 kg/m<sup>2</sup>

Skropienie międzywarstwowe emulsją asfaltową w ilości 1,5 kg/m<sup>2</sup>

Warstwa odprężająca z tłuczni kamiennego niesortowanego 0-31,5 grubości 8 cm

Wzmocnienie istniejącej podbudowy metodą mieszania na miejscu z zastosowaniem cementu i środka jonowymiennego, grubość warstwy po zagęszczeniu 30 cm

Ściek z kostki brukowej betonowej grubości 8 cm na podсыpce cementowo - piaskowej

Ława betonowa

Warstwa odcinająca z piasku grubości 10 cm

Krawężnik betonowy wibro - prasowany 15x30 na podсыpce cementowo - piaskowej

Ława betonowa

Warstwa odcinająca z piasku grubości 10 cm

Krawężnik betonowy wibro-prasowany 15x30 na podсыpce cementowo - piaskowej

Ława betonowa

Warstwa odcinająca z piasku grubości 10 cm

Obrzeże chodnikowe 8x30 osadzone w podсыpce cementowo-piaskowej

Kostka brukowa betonowa szara 10x20 cm grubości 6 cm na podсыpce z miazłu kamiennego  
Podbudowa tłuczniowa grubości 10 cm  
Warstwa odcinająca z piasku grubości 6 cm

Inwestor : STAROSTWO POWIATOWE W KRAPKOWICACH 47-300 Krapkowice ul. KILIŃSKIEGO 1		
Biuro Projektów : Zakład Usługowo - Projektowy „ROAD - BUD” Andrzej Jęczyński 47-232 Kędzierzyn - Koźle ul. Łokietka 1/7		
Projektował / Opracował : Andrzej Jęczyński Upr. nr 159/92/OP	Podpis	
Sprawił: mgr inż. Mirosław Sieja Upr. 29/94/Op	Podpis	
Objekt : Droga powiatowa nr 1207 O Błażejowice - Smolarnia		
Temat: Przebudowa drogi powiatowej nr 1207 O Błażejowice - Smolarnia od m. Dziedzice do skrzyżowania z drogą wojewódzką nr 414		
Branża : Drogowa		
Tytuł rysunku : Przekrój konstrukcyjny VI		
Podziałka : 1 : 25	Data: 13.05.2014	Rysunek: nr 29