


### PROFIL KOLEKTORA KD-1.1

POZIOM PORÓWNAWCZY: 175.00 m n.p.m.

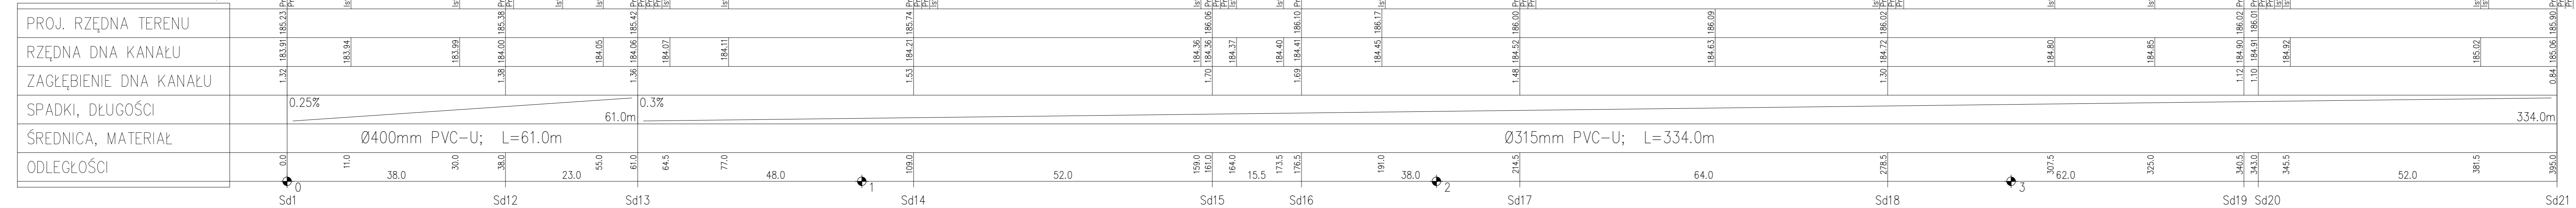

<b>Inwestor : STAROSTWO POWIATOWE W KRAPKOWICACH 47-303 Krapkowice, ul. KILIŃSKIEGO 1</b>	
<b>Biuro Projektów: Zakład Usługowo - Projektowy "ROAD - BUD" Andrzej Jęczmienny 47-232 Kędzierzyn - Koźle, ul. Łokietka 1/7</b>	
<b>Projektował branżę kanalizacyjną:</b> Miroslaw Brzeziński Upr. nr 352/94/OP	<b>Podpis</b>
<b>Opracował branżę kanalizacyjną:</b> mgr inż. Marek Klyk	<b>Podpis</b>
<b>Sprawdził branżę kanalizacyjną:</b> mgr inż. Romuald Maciantowicz Upr. nr 206/94/OP	<b>Podpis</b>
<b>Obiekt: Droga powiatowa nr 1207 O Błażejowice - Smolarnia</b>	
<b>Temat: Przebudowa drogi powiatowej nr 1207 O Błażejowice - Smolarnia od m. Dziedzice do skrzyżowania z drogą wojewódzką nr 414</b>	
<b>Branża: Kanalizacyjna</b>	
<b>Tytuł rysunku: Profil podłużny kolektora deszczowego KD-1.1</b>	
<b>Podziałka: 1:100/500</b>	<b>Data: 05.2014r.</b>
<b>Rysunek: nr 39</b>	