



# STUDNIA REWIZYJNA DN1200

SKALA 1:20

PRZEKRÓJ  
A - A

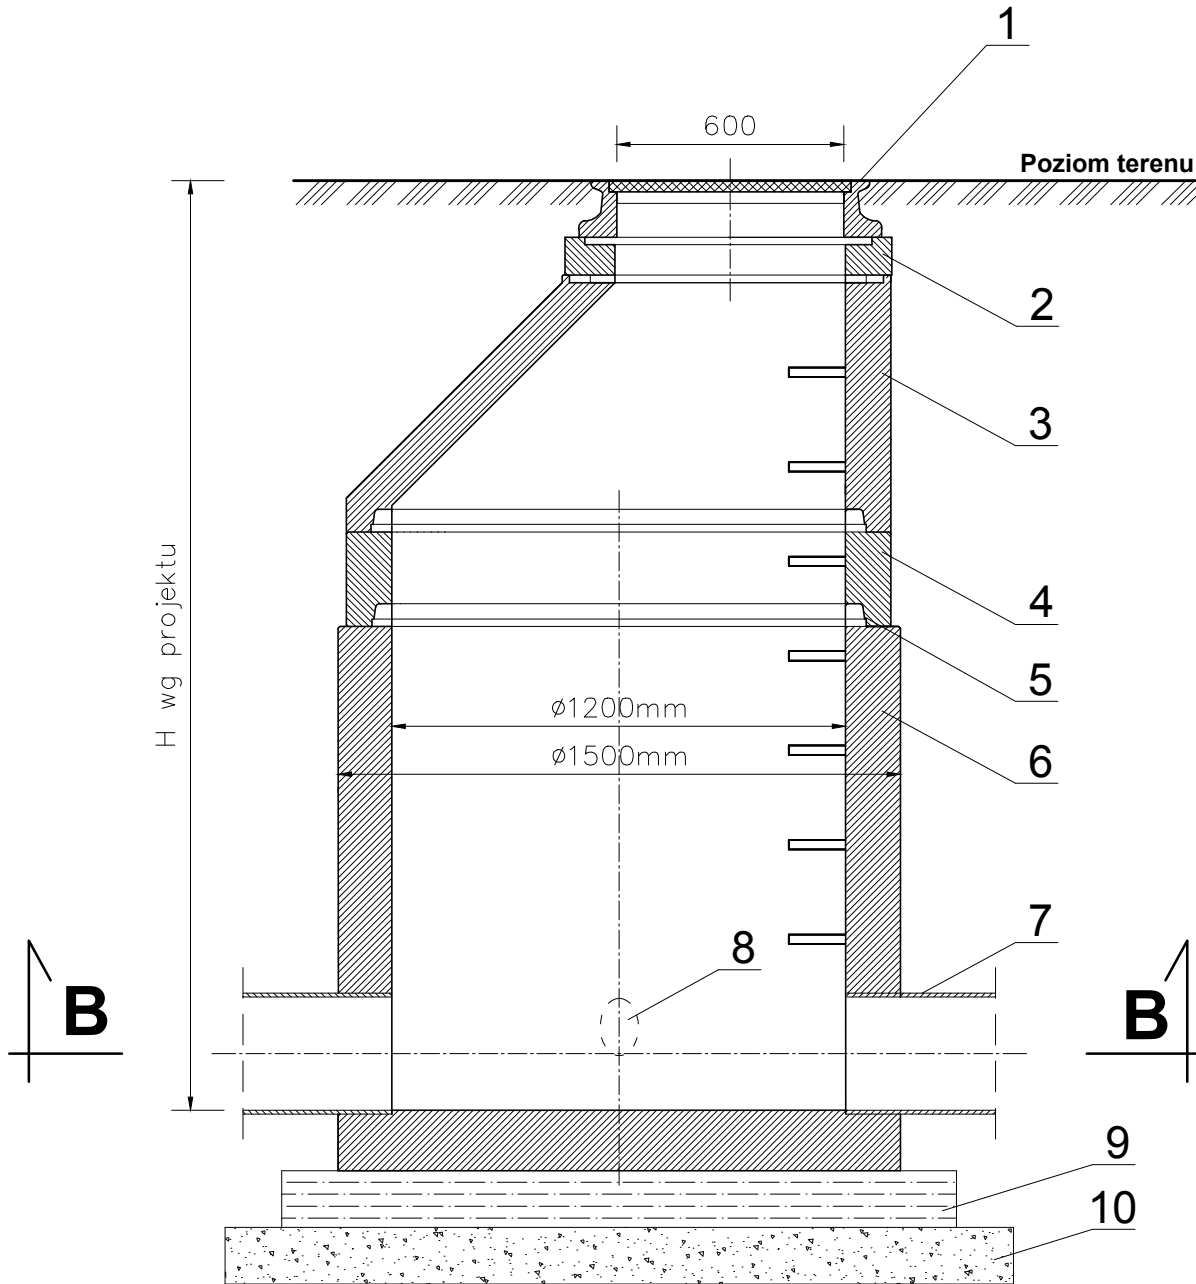

PRZEKRÓJ  
B - B

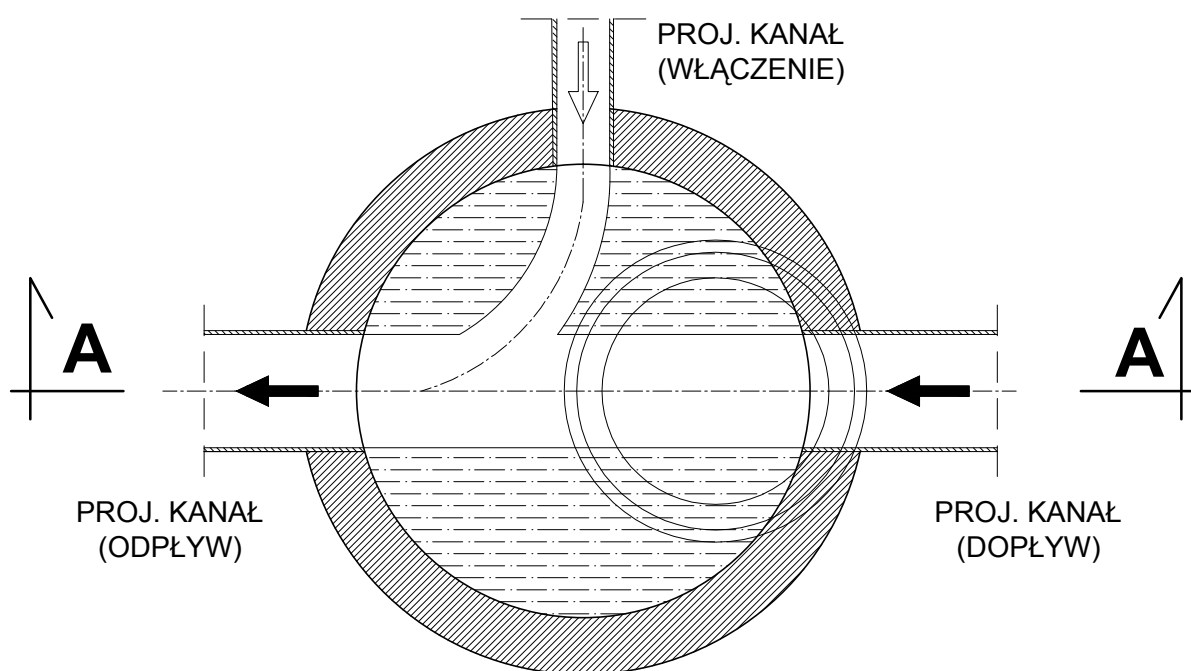

NR	WYSZCZEGÓLNIENIE
1	Właz DN600mm kl. D do 400kN wg PN-87 H-74051
2	Pierścień wyrównujący 625mm
3	Zwężka redukcyjna 1200/625 (konus)
4	Krag pośredni DN1200mm
5	Uszczelka
6	Dolna część studni (monolit) DN1200
7	Projektowany kolektor główny
8	Projektowane włączenie
9	Beton C12/15
10	Podsypka piaskowa

Inwestor : STAROSTWO POWIATOWE  
W KRAPKOWICACH  
47-303 Krapkowice, ul. KILIŃSKIEGO 1

Biuro Projektów:  
Zakład Usługowo - Projektowy "ROAD - BUD"  
Andrzej Jęczmienny  
47-232 Kędzierzyn - Koźle, ul. Łokietka 1/7

Projektował branżę kanalizacyjną: Podpis  
Miroslaw Brzeziński Upr. nr 352/94/OP

Opracował branżę kanalizacyjną: Podpis  
mgr inż. Marek Klyk

Sprawdził branżę kanalizacyjną: Podpis  
mgr inż. Romuald Maciantowicz Upr. nr 206/94/OP

Obiekt: Droga powiatowa nr 1207 O Błażejowice - Smolarnia

Temat: Przebudowa drogi powiatowej nr 1207 O Błażejowice - Smolarnia od m. Dziedzice do skrzyżowania z drogą wojewódzką nr 414

Branża: Kanalizacyjna

Tytuł rysunku: Studnia rewizyjna DN1200

Podziałka: 1:20

Data: 05.2014r.

Rysunek: nr 41