


PRZEKRÓJ WLOTU WL-1

WIDOK A-A

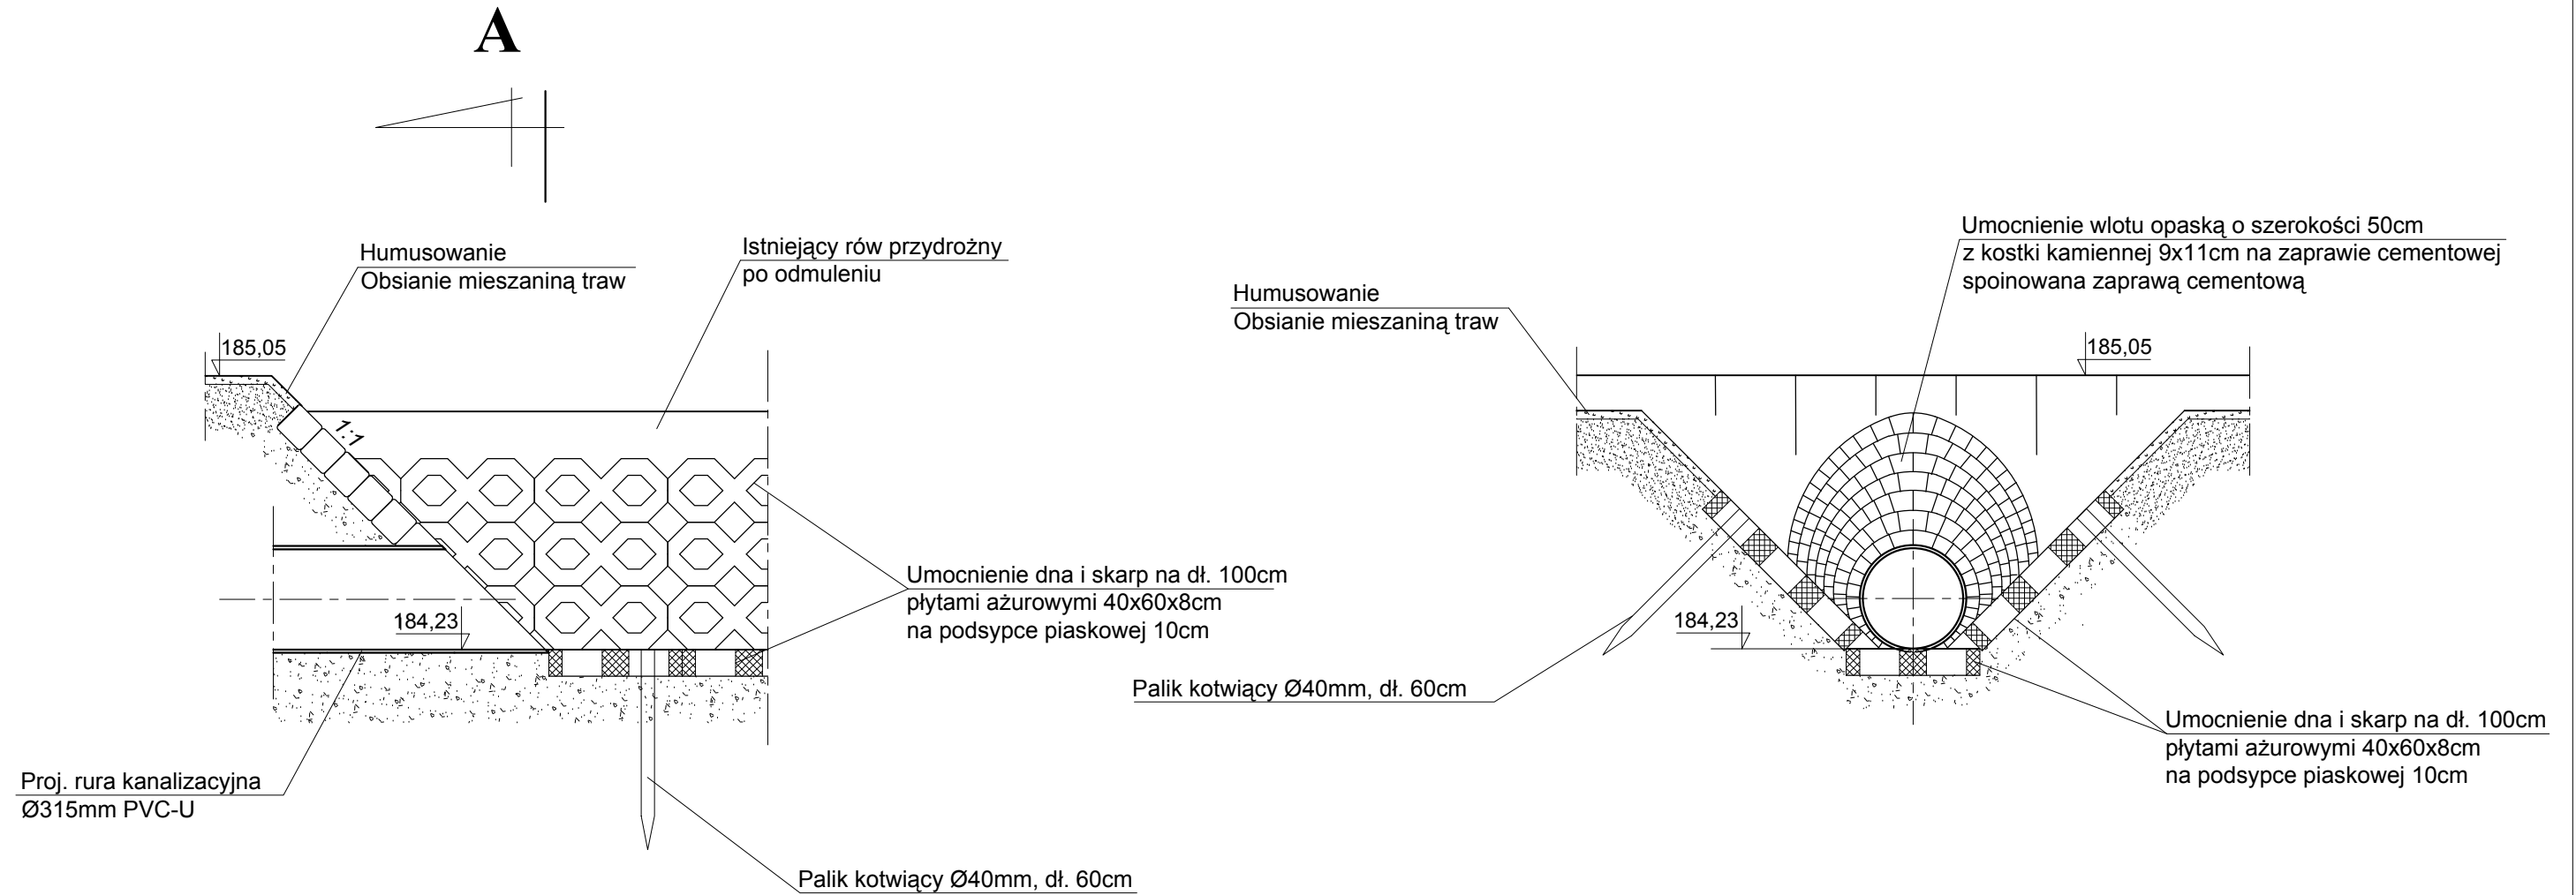

Inwestor : STAROSTWO POWIATOWE
W KRAPKOWICACH
47-303 Krapkowice, ul. KILIŃSKIEGO 1

Biuro Projektów:
Zakład Usługowo - Projektowy "ROAD - BUD"
Andrzej Jęczmienny
47-232 Kędzierzyn - Koźle, ul. Łokietka 1/7

Projektował branżę kanalizacyjną: Miroslaw Brzeziński Upr. nr 352/94/OP	Podpis
--	--------

Opracował branżę kanalizacyjną: mgr inż. Marek Klyk	Podpis
--	--------

Sprawdził branżę kanalizacyjną: mgr inż. Romuald Maciantowicz Upr. nr 206/94/OP	Podpis
--	--------

Obiekt: Droga powiatowa nr 1207 O Błażejowice - Smolarnia

Temat: Przebudowa drogi powiatowej nr 1207 O Błażejowice - Smolarnia od m. Dziedzice do skrzyżowania z drogą wojewódzką nr 414

Branża: Kanalizacyjna

Tytuł rysunku: Budowla wlotowa WL-1

Podziałka: 1:20

Data: 05.2014r.

Rysunek: nr 46