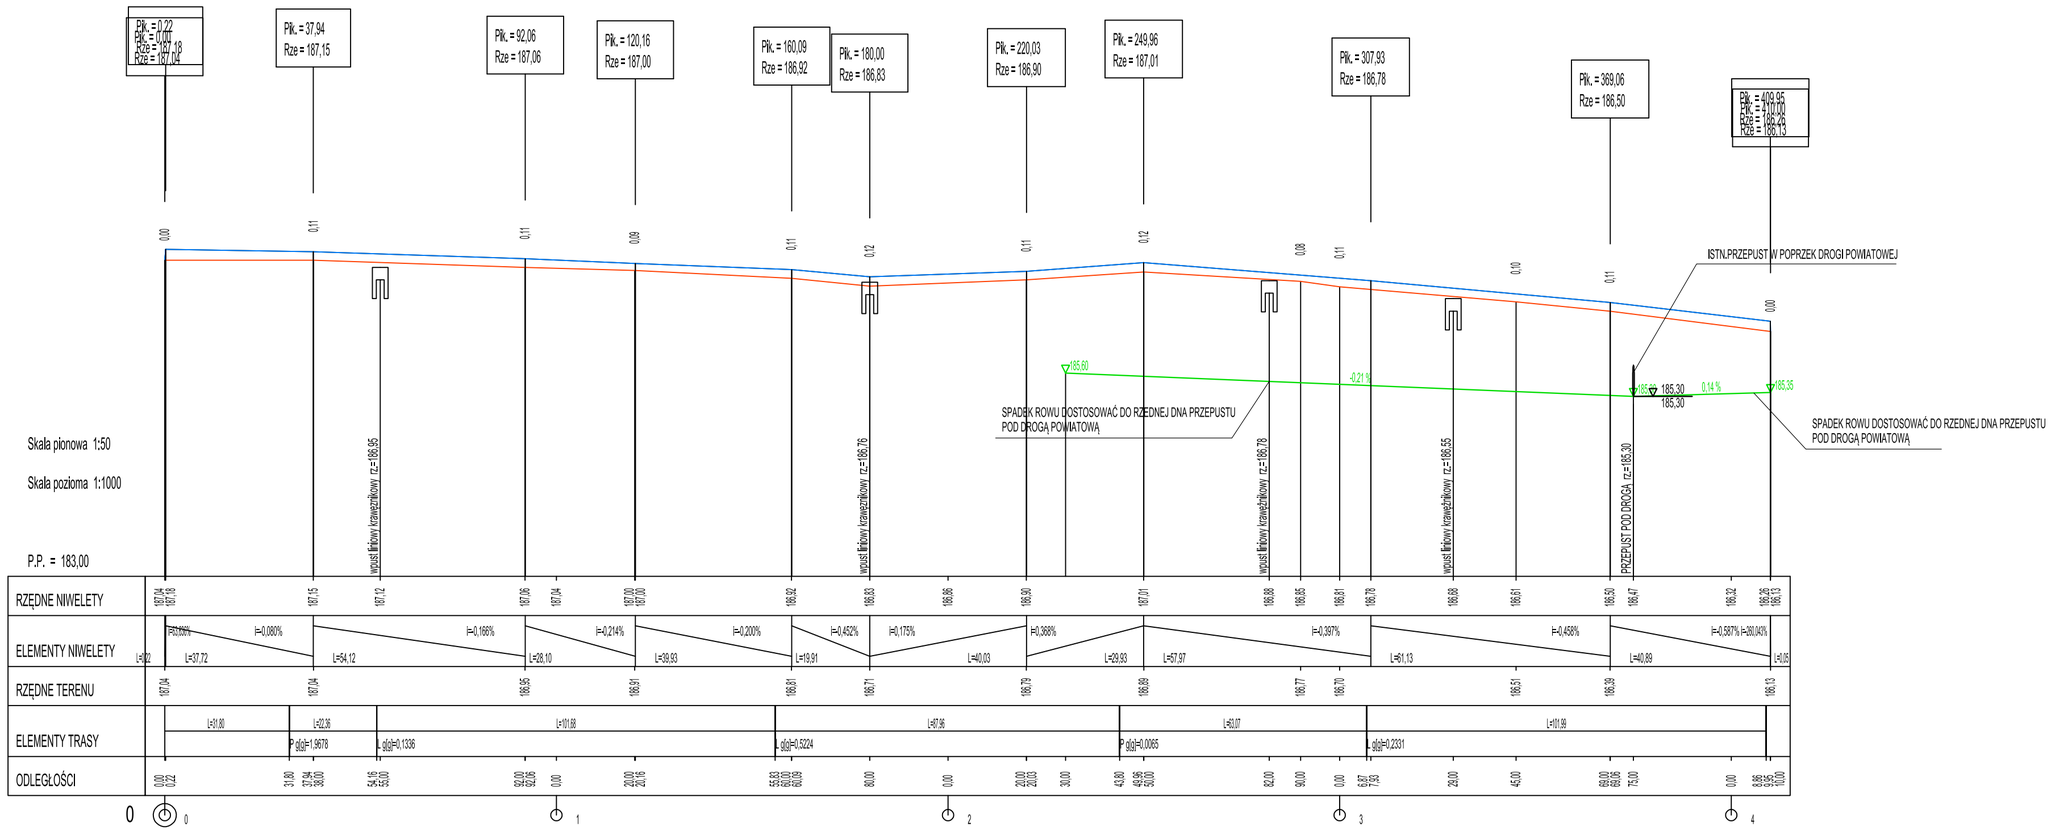

NIWELETA KRAWĘDZI JEZDNI ISTN.

UWAGA: NINIEJSZY PROFIL PODŁUŻNY DROGI ZOSTAŁ OPRACOWANY NA PODSTAWIE MAPY ZASADNICZEJ DO CELÓW NIEPROJEKTOWYCH I SŁUŻY POGLĄDOWO W CELU OKRESLENIA SPADKÓW PODŁUŻNYCH JEZDNI ISTNIEJĄCEJ.

NIWELETA KRAWĘŻNIKA CHODNIKA

NIWELETĘ KRAWĘŻNIKA CHODNIKA NALEŻY DOSTOSOWAĆ DO KRAWĘDZI ISTNIEJĄCEJ JEZDNI BITUMICZNEJ , PROJEKTOWANY KRAWĘŻNIK OD STRONY JEZDNI NALEŻY WYNIEŚĆ W STOSUNKU DO JEZDNI DROGI POWIATOWEJ OD 8 DO 12CM.

DROGTOM Opole ul.Chełmska 9/2 tel/fax 077 551 55 93			
PROJEKTOWAŁ: mgr inż. Tomasz SOKULSKI			
OPRACOWAŁ: mgr inż. Grzegorz Kaczmarek			
Lokalizacja	m. WALCE		
Temat	PROJEKT PRZEBUDOWY DROGI POWIATOWEJ 1810 O UL.OPOLSKIEJ W ZAKRESIE BUDOWY CHODNIKA MIEJSCOWOŚCI WALCE	Skala 1: 50:1000	
		DATA 07.2017	
PROFIL PODŁUŻNY DROGI		NR.RYS 8	