INSTRUKCJA ZABUDOWY ODWODNIENIA KRAWĘŻNIKOWEGO

Szczegół 6

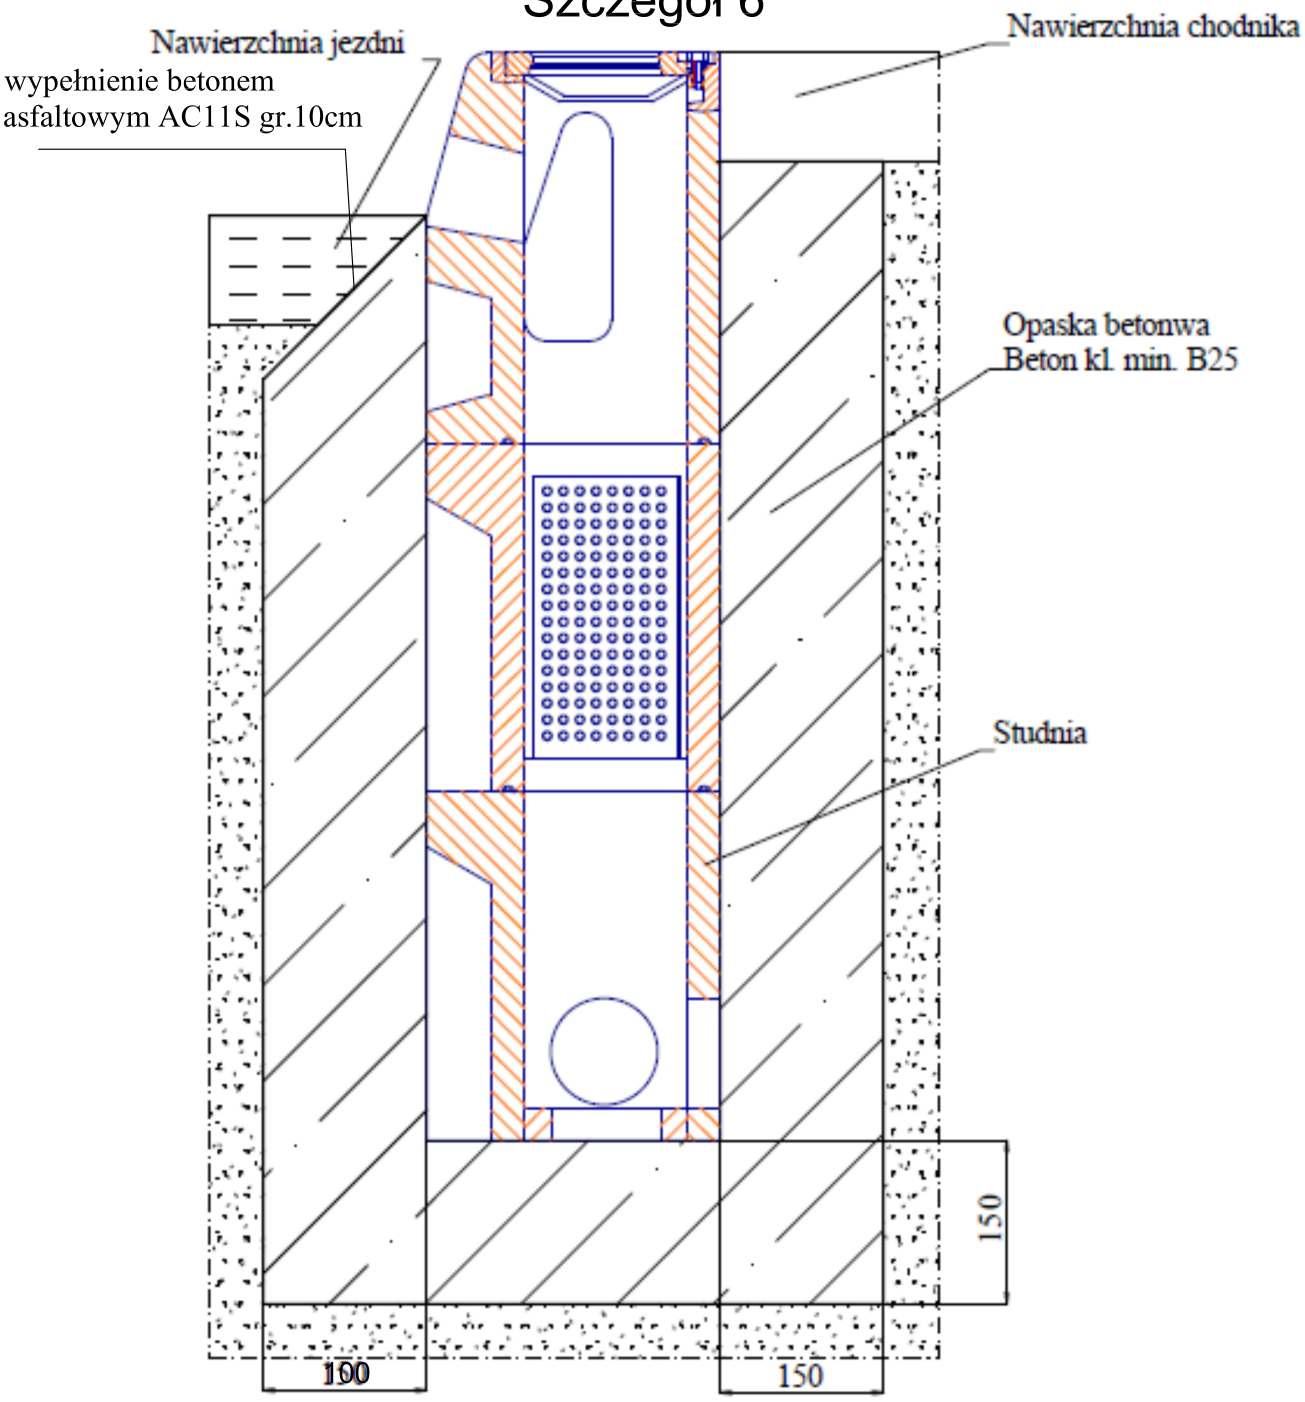

Wymagana zabudowa sytemu odwodnień liniowych

Klasa obciążenia	C250
Szerokość opaski A [mm]	150
Klasa betonu (stare nazewnictwo)	B25
Klasa betonu wg PN-EN 206-1	C20/25

DROGTOM Opole ul.Chełmska 9/2 tel/fax 077 551 55 93 e-mail: drogtom@o2.pl www.drogtom.com.pl			
PROJEKTOWAŁ	mgr inż. Tomasz SOKULSKI		
OPRACOWAŁ	mgr inż. Grzegorz Kaczmarek		
Lokalizacja	m. WALCE		
Temat	PROJEKT PRZEBUDOWY DROGI POWIATOWEJ 1810 O UL.OPOLSKIEJ W ZAKRESIE BUDOWY CHODNIKA MIEJSCOWOŚCI WALCE	Skala	1:5
		DATA	07.2017
SZCZEGÓŁ WBUDOWANIA STUDNI KRAWĘŻNIKOWEJ		NR.RYS	13