WIDOK OGÓLNY ZJAZDU DO POSESJI

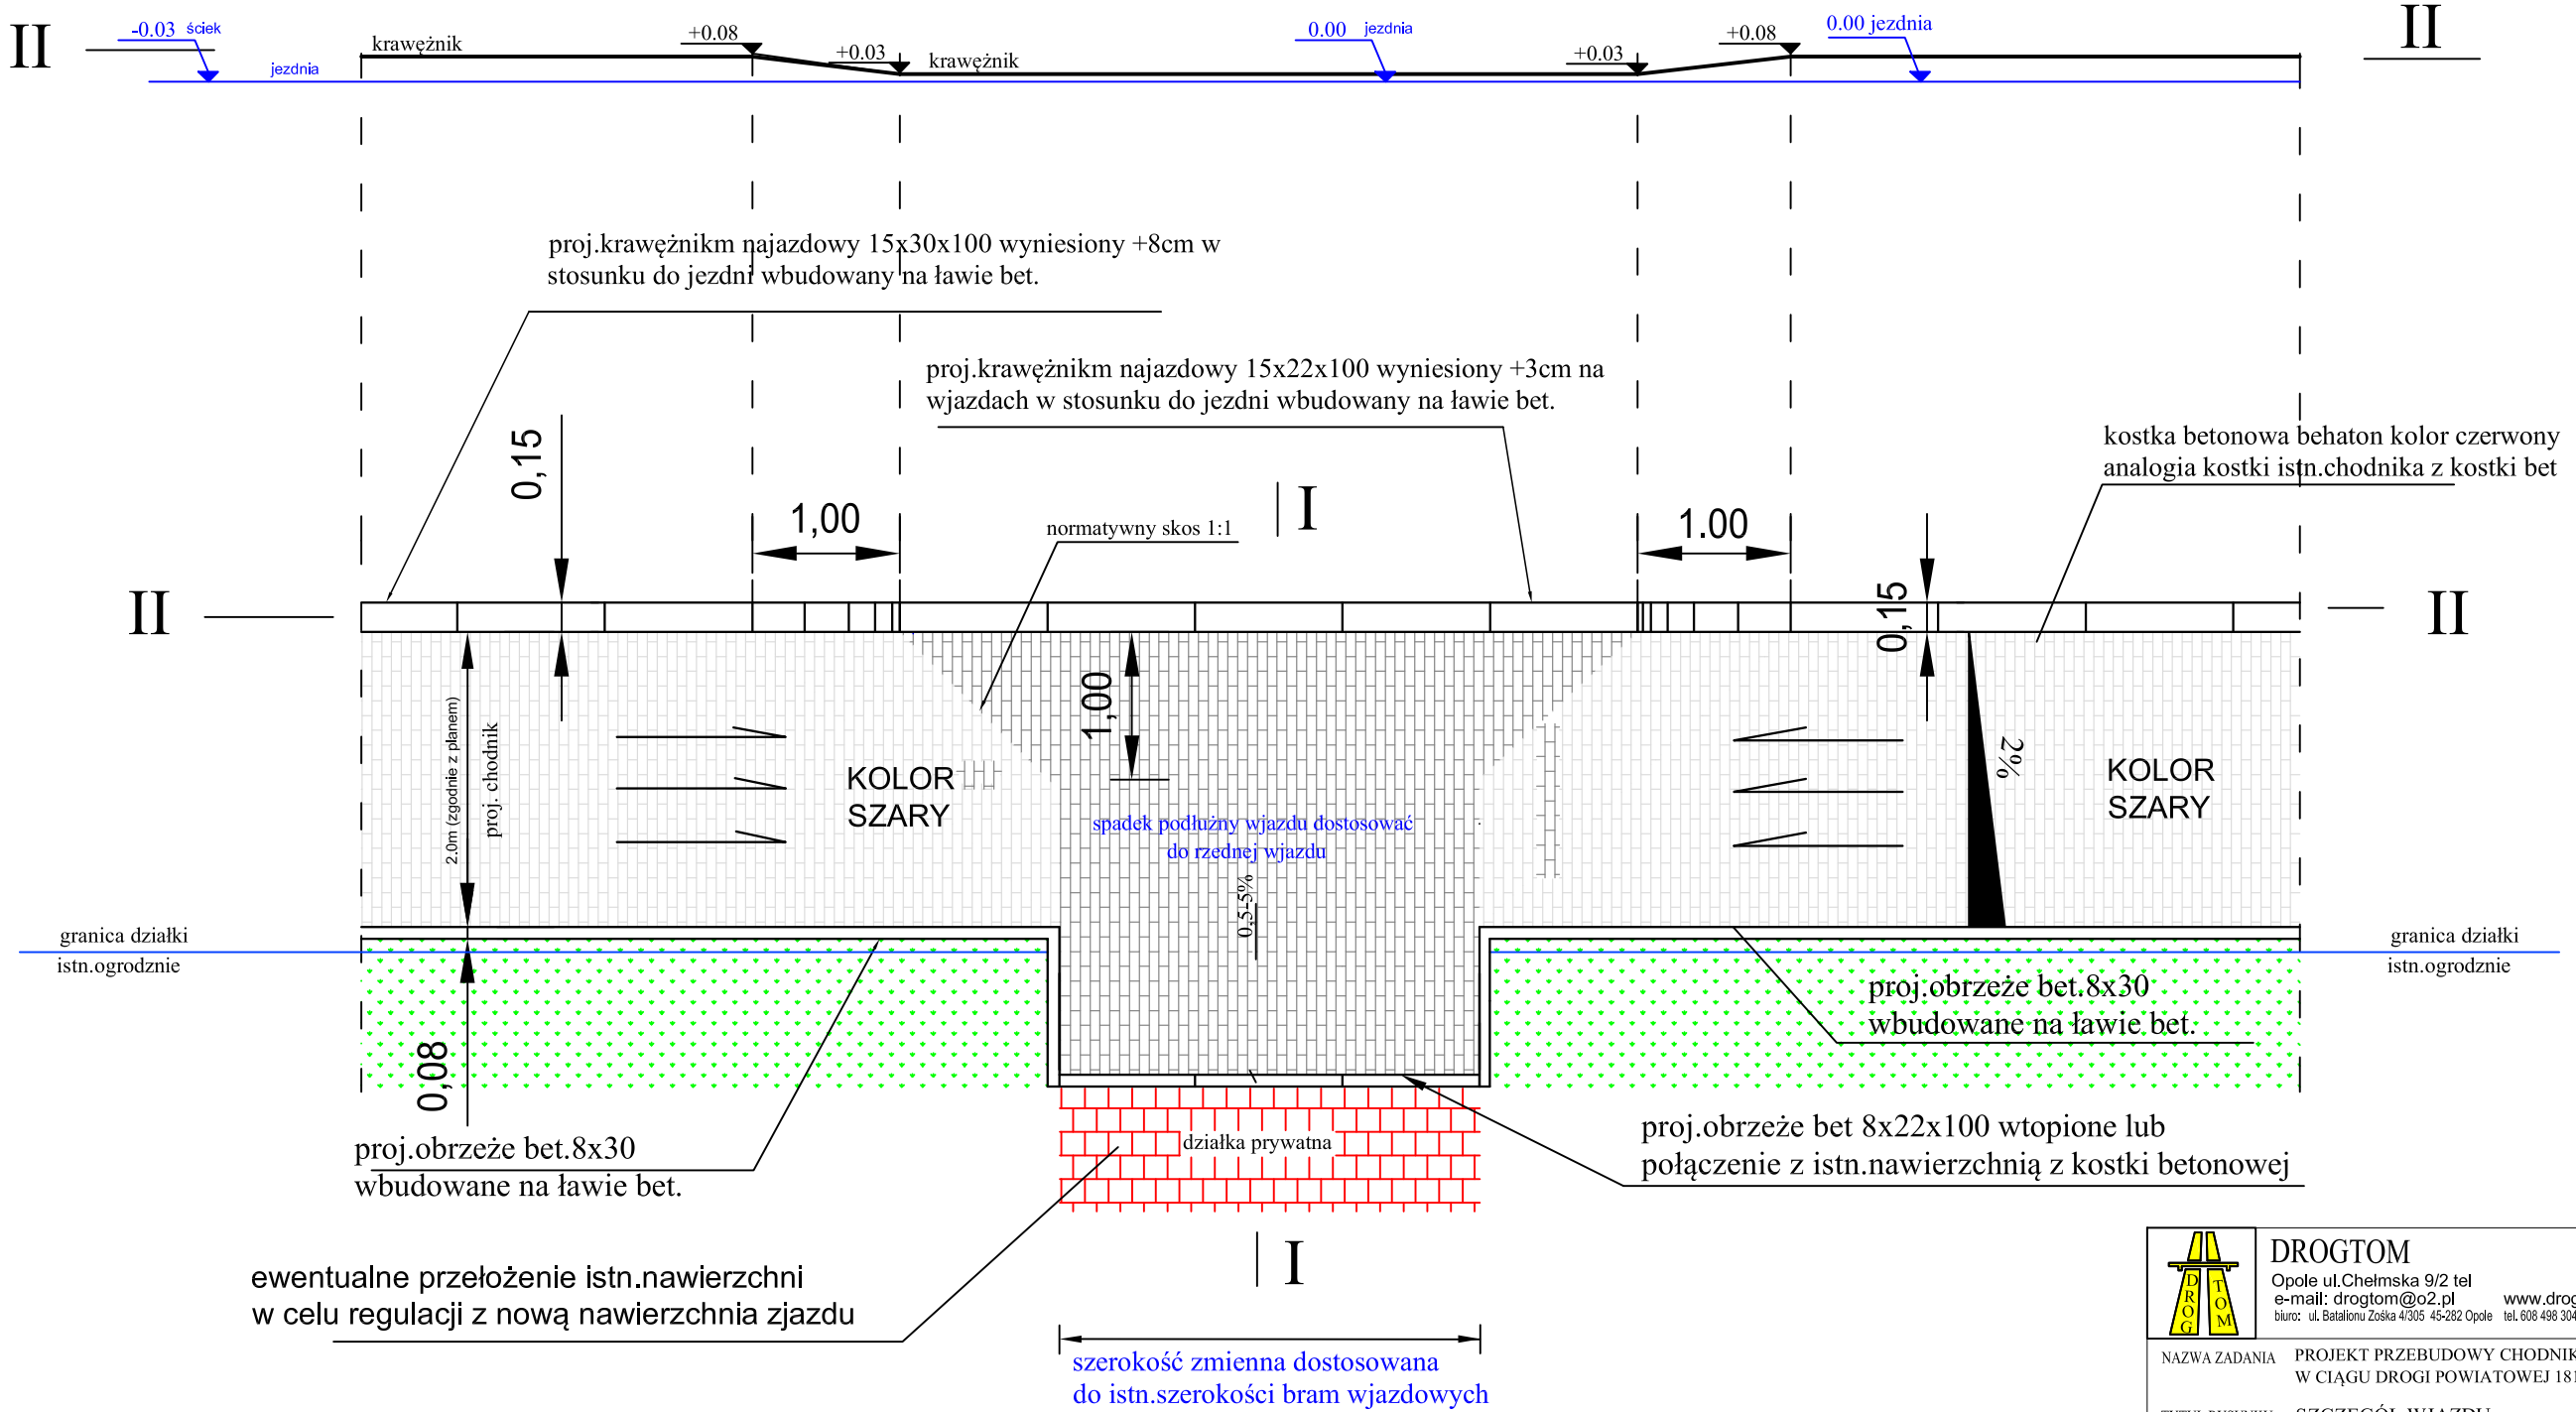

Uwaga. W miejscach bram wjazdowych należy zastosować obrzeże bet 8x30x100 wtopione lub połączyć się z istn.nawierzchnią utwardzoną działki prywatnej - posesji

DROGTOM
Opole ul.Chełmska 9/2 tel
e-mail: drogtom@o2.pl www.drogtom.com.pl
biuro: ul. Batalionu Zośka 4/305 45-282 Opole tel. 608 498 304

NAZWA ZADANIA	PROJEKT PRZEBUDOWY CHODNIKÓW W CIĄGU DROGI POWIATOWEJ 1813 O W M.ŻUŻELA
TYTUŁ RYSUNKU	SZCZEGÓŁ WJAZDU
INWESTOR	POWIAT KRAPKOWICE
LOKALIZACJA	ŻUŻELA

	NAZWISKO	PODPIS
PROJEKTANT branża drogowa	mgr inż. Tomasz Sokulski upr. bud. nr OPL/0243/PWOD//06	
OPRACOWAŁ	mgr inż. Grzegorz Kaczmarek upr. bud. nr OPL/0972/PWOD/13	

DATA	SKALA	NR RYSUNKU
04/2018	1 : 50	D/5