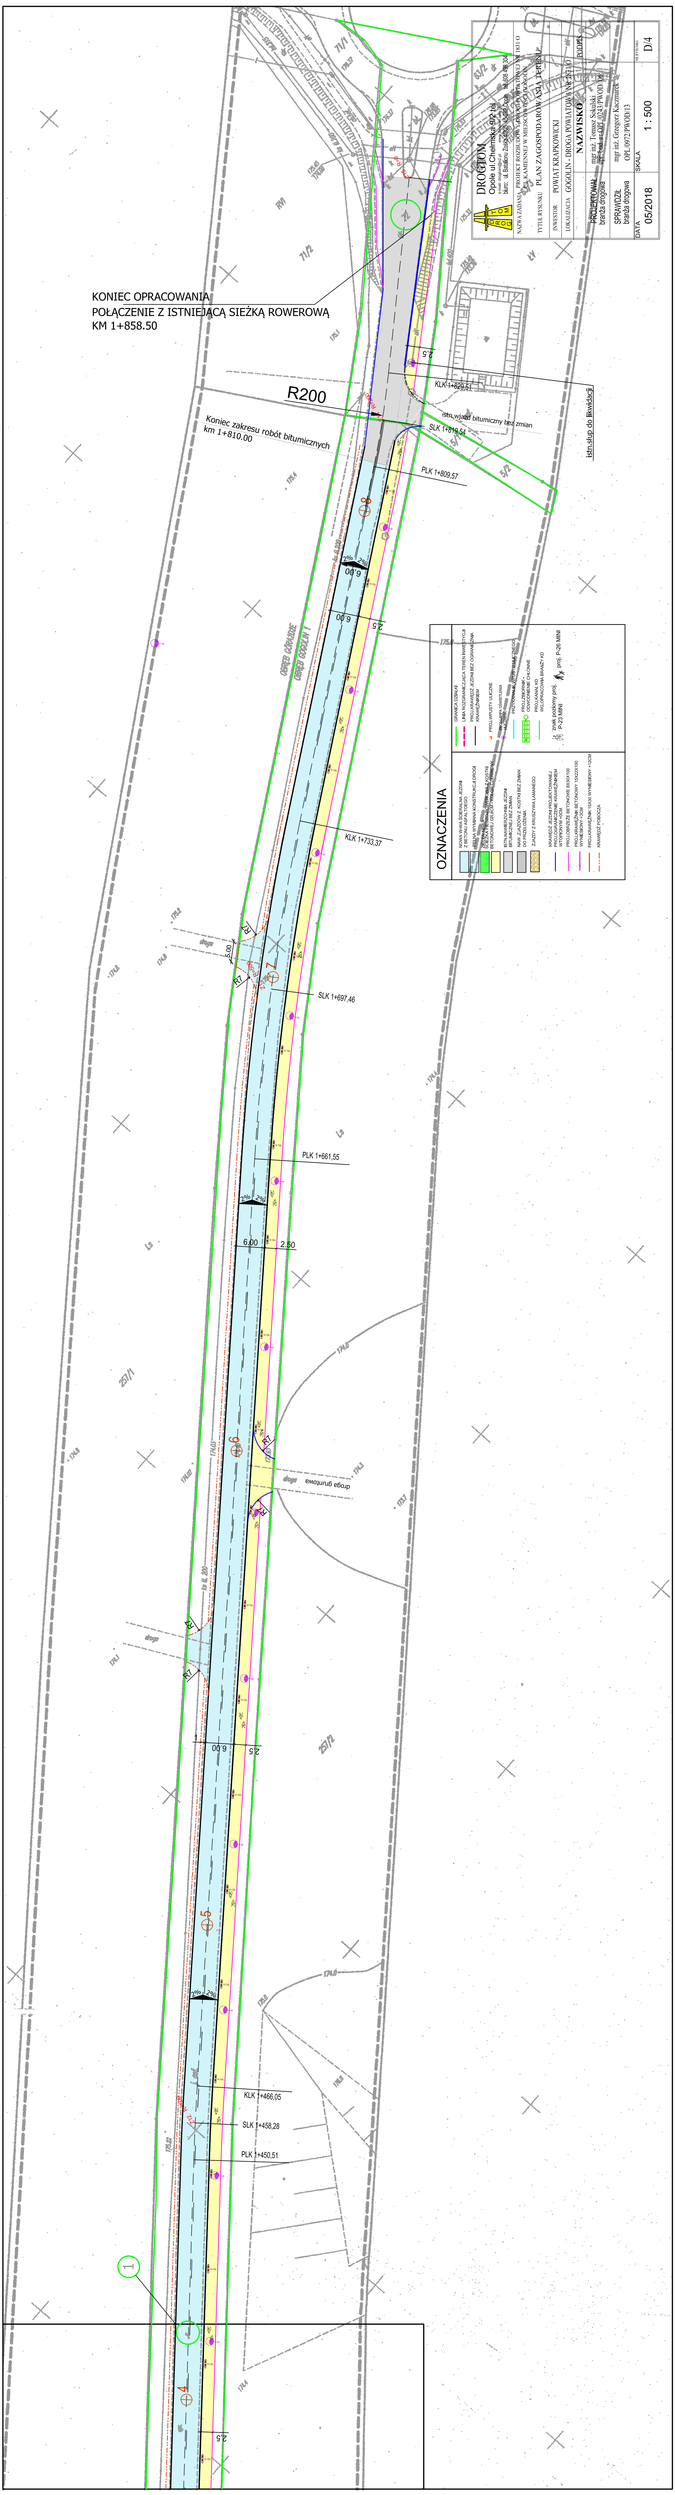

KONIEC OPRACOWANIA
POŁĄCZENIE Z ISTNIEJĄCĄ SIEŻKĄ ROWEROWĄ
KM 1+858.50
R200
Koniec zakresu robót bitumicznych
km 1+810.00
KLK 1+829,51
istn.wyjazd bitumiczny bez zmian
SLK 1+819,54
PLK 1+809,57
KLK 1+733,37
SLK 1+697,46
PLK 1+661,55
KLK 1+466,05
SLK 1+458,28
PLK 1+450,51
GRUPA GOGOLIN 1
OZNACZENIA
DROGOMIR
Opole ul. Chełmska 92/1 d
NAZWISKO
PLAN ZAGOSPODAROWANIA TERENU
POWIAT KRAPKOWICKI
GOGOLIN - DROGA POWIATOWA NR 2513 D
SPRAWDZIŁ
branża drogowa
05/2018
1 : 500
D/4