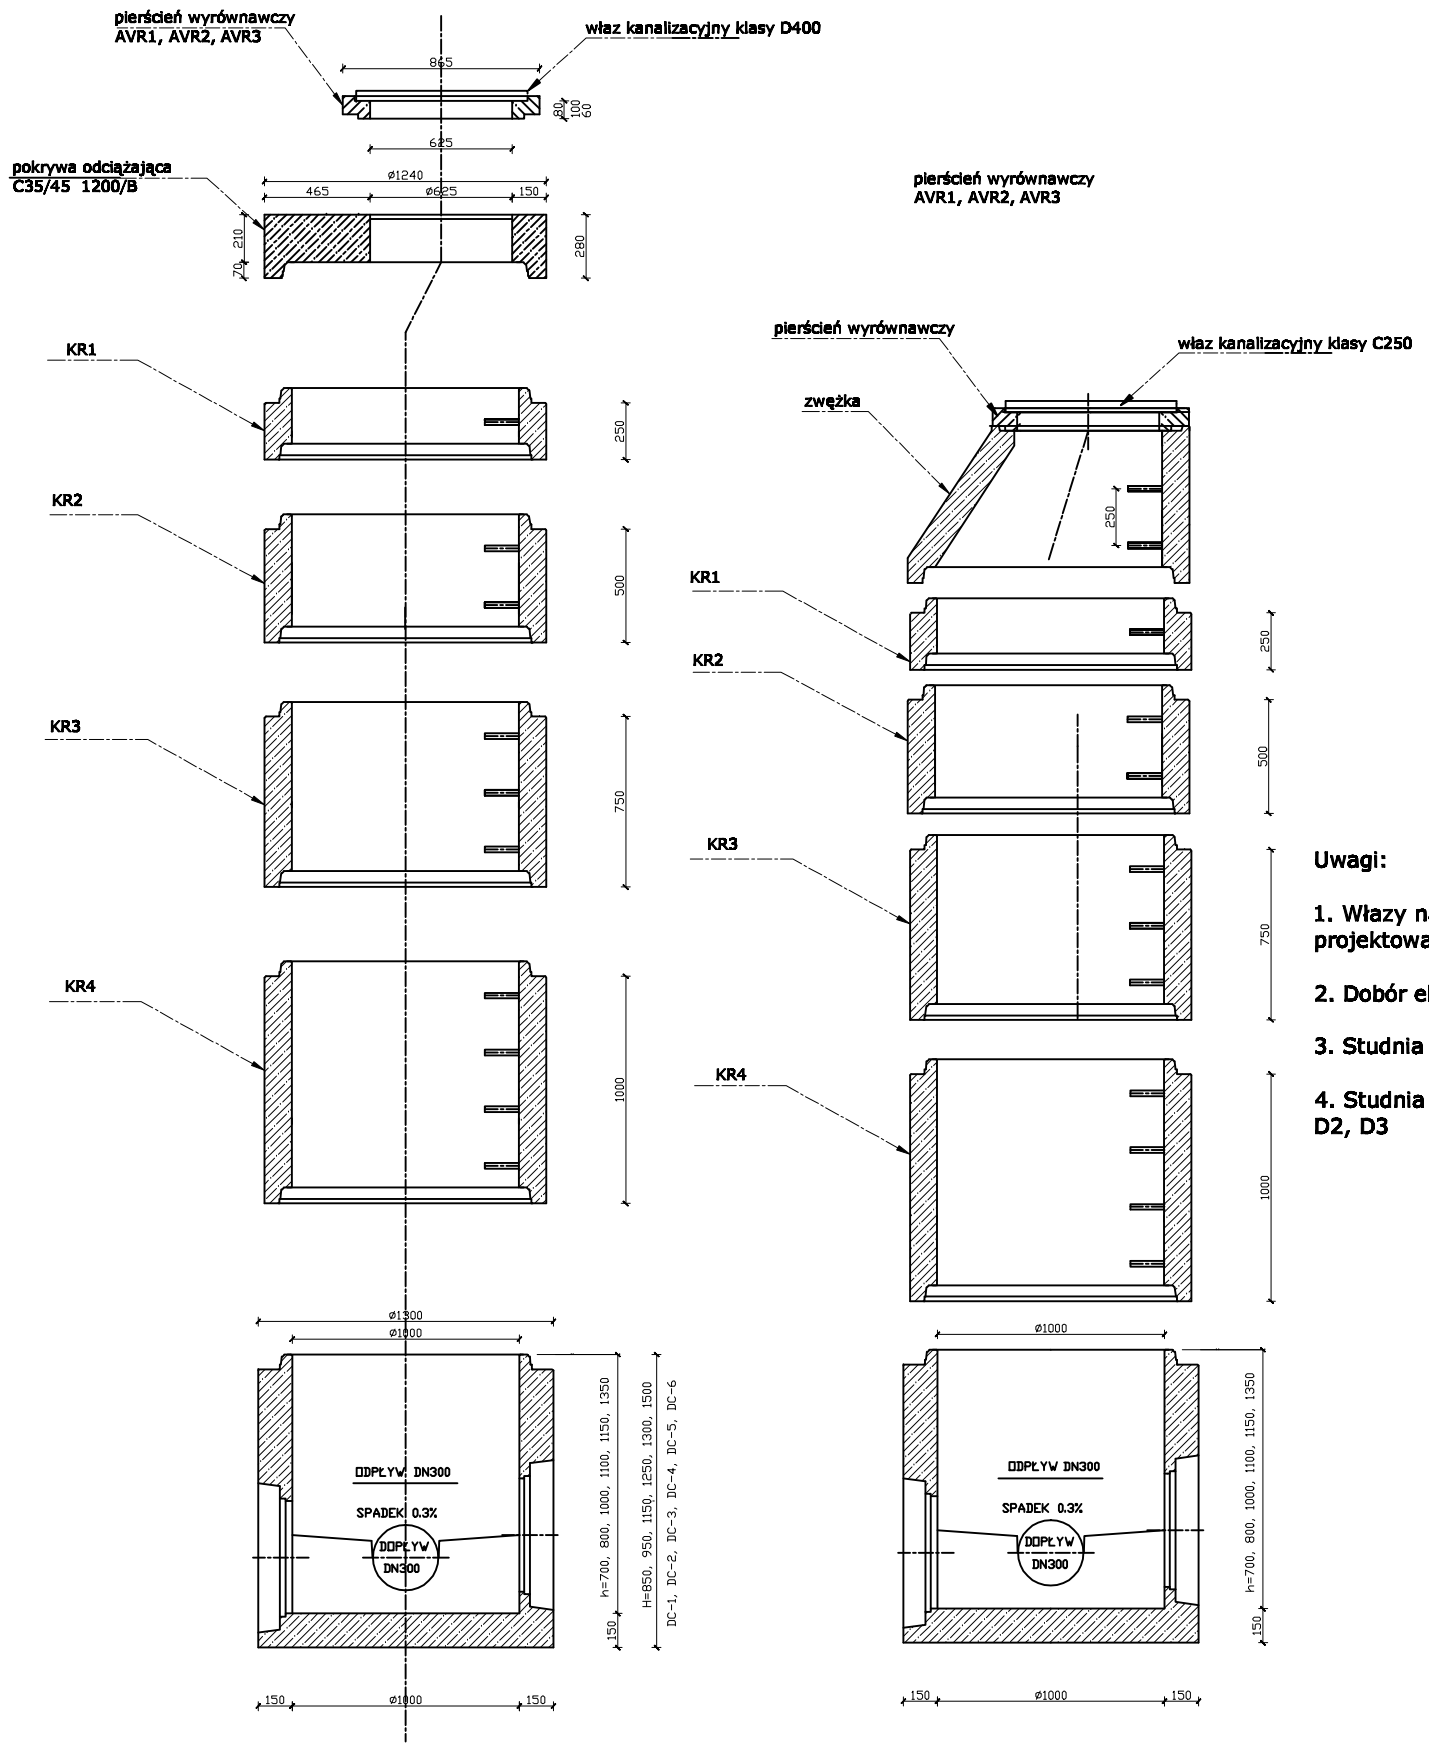

Uwagi:

1. Włazy na studniach dopasować do poziomu terenu projektowanego

2. Dobór elementów studni w zależności od ich głębokości

3. Studnia ciężka d=1,0 m z włazem klasy D400 - D1

4. Studnia d=1,0 m zakończona konusem i włazem klasy C250 - D2, D3

PB. Przebudowa drogi powiatowej nr 1832 O Gogolin - Chorula od km 4+044 do projektowanegoprzez ZDW Opole ronda w zadania - budowa obwodnicy Maini i Chorull

STUDNIE KANALIZACYJNE d=1,0 m

Rys. 4K

Data: 15.04.2017r