WIDOK OGÓLNY WYNIESIONEGO PRZEJŚCIA

Widok z góry

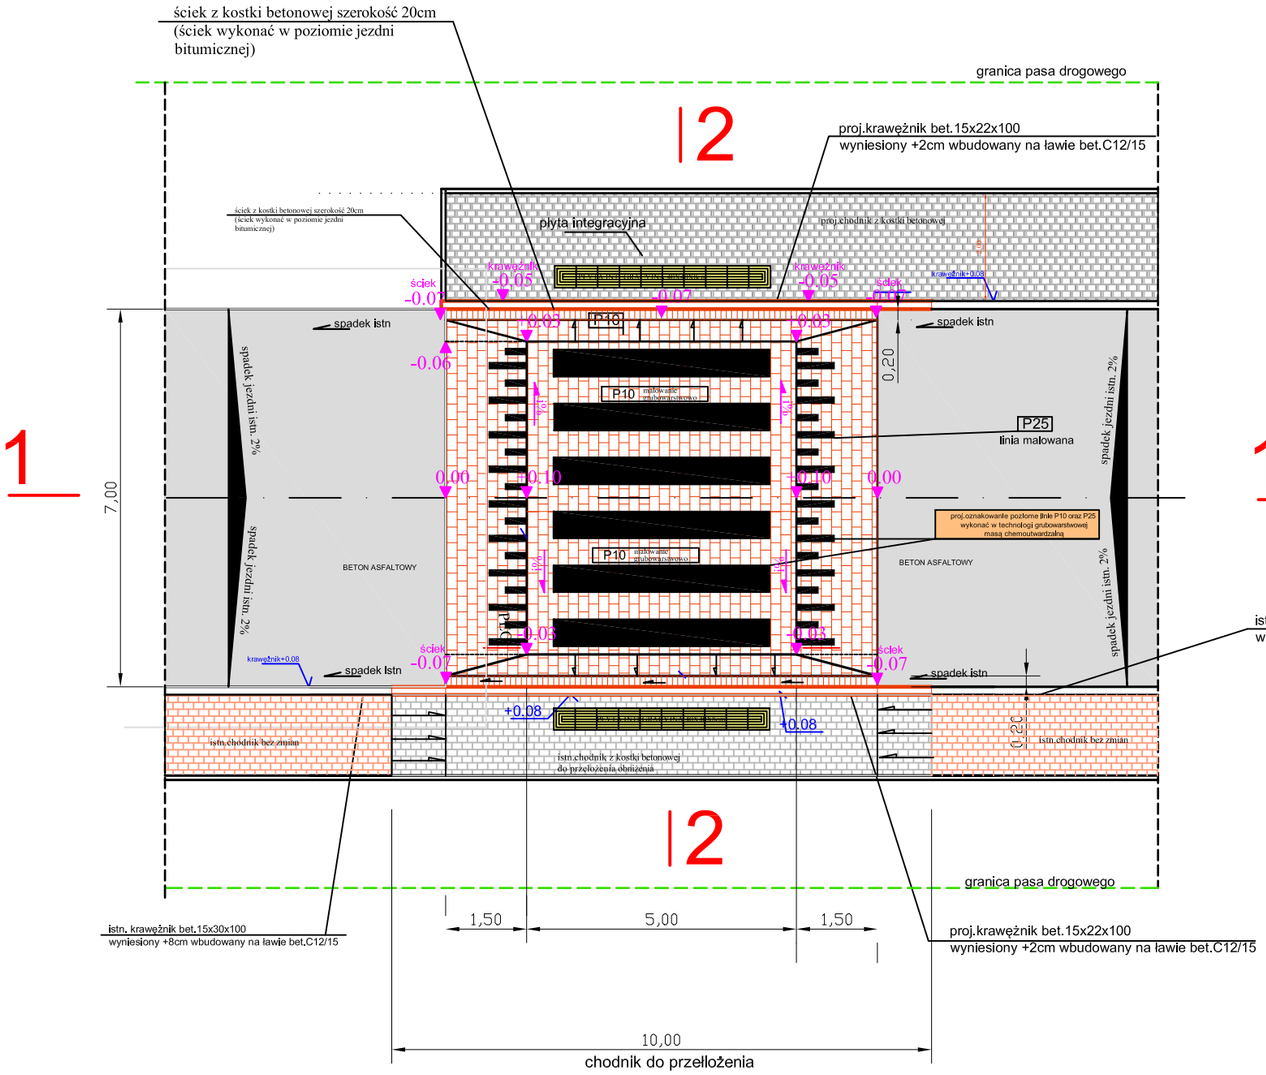

DROGTOM Opole ul.Chełmska 9/2 tel e-mail: drogtom@o2.pl www.drogtom.com.pl biuro: ul. JESIONOWA 15 LOK.8 45-409 Opole tel. 608 498 304		
NAZWA ZADANIA	**PROJEKT WYZNACZENIA PRZEJŚCIA DLA PIESZYCH NA UL. GÓRY ŚW. ANNY W M. ZDZIESZOWICE W RAMACH PRZEBUDOWY DROGI POWIATOWEJ 1808 O**	
TYTUŁ RYSUNKU	WIDOK OGÓLNY WYNIESIONEGO PRZEJŚCIA	
INWESTOR	POWIAT KRAPKOWICE	
LOKALIZACJA	ZDZIESZOWICE - DROGA POWIATOWA NR 1808 O	
	NAZWISKO	PODPIS
PROJEKTANT branża drogowa	mgr inż. Tomasz Sokulski upr. bud. nr OPL/0243/PWOD//06	
OPRACOWAŁ branża drogowa	mgr inż. Grzegorz Kaczmarek OPL/0972/PWOD/13	
DATA 03/2021	SKALA 1 : 100	NR RYSUNKU D2