


Inwestor : STAROSTWO POWIATOWE W KRAPKOWICACH 47-300 Krapkowice ul. KILIŃSKIEGO 1		
Biuro Projektów : Zakład Usługowo – Projektowy „ROAD – BUD” Andrzej Jęczyński 47-232 Kędzierzyn – Koźle ul. Łokietka 1/7		
Projektował / Opracował : Andrzej Jęczyński Upr. nr 159/92/OP	Podpis	
Sprawił: mgr inż. Mirosław Sieja Upr. 29/94/Op	Podpis	
Obiekt : Droga powiatowa nr 1817 O Otmice – Kamień Śląski oraz nr 1831 O Gogolin – Kamień Śląski		
Temat: Przebudowa drogi powiatowej nr 1817 O Otmice – Kamień Śląski od km 0+000 do km 0+723 oraz 1831 O Gogolin – Kamień Śląski od km 7+707 do km 9+267 – etap I		
Branża : Drogowa		
Tytuł rysunku : Profil podłużny		
Podziałka : 1:100:1000	Data: 28.10.2011	Rysunek: nr 11

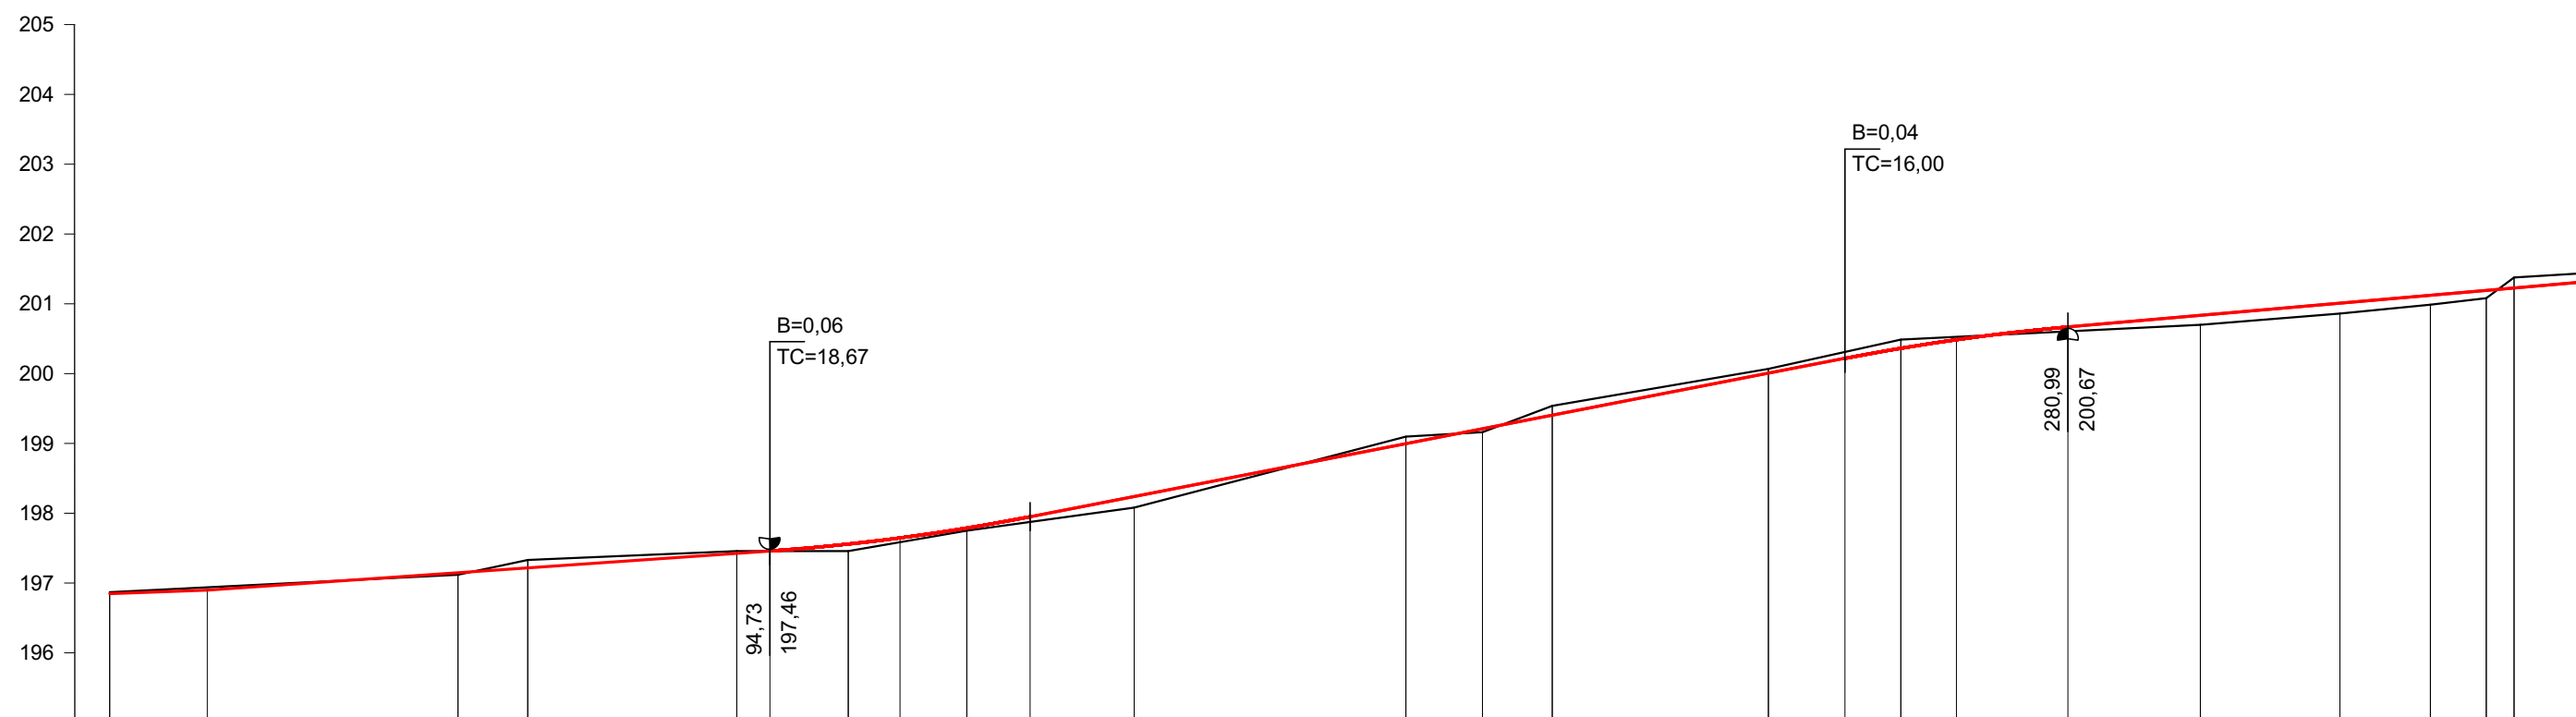

P.p. = 195,0 m n.p.m.

RODZAJ NAWIERZCHNI

RÓŻNICE RZĘDNYCH (Zn-Zt)	-0,02	-0,04	+0,03	-0,11	-0,03	+0,00	+0,10	+0,06	+0,04	+0,08	+0,16	-0,10	+0,05	-0,13	-0,06	-0,09	-0,13	-0,04	+0,06	+0,14	+0,15	+0,13	+0,11	-0,15
RZĘDNE NIWELETY NAWIERZCHNI	196,85	196,90	197,15	197,22	197,43	197,46	197,56	197,65	197,79	197,95	198,24	199,00	199,21	199,41	200,01	200,22	200,36	200,49	200,67	200,84	201,01	201,12	201,19	201,23
POCHYLENIA POŁDUŻNE I ŁUKI PIONOWE	0,36% 14,00		0,69% 80,73				R=3000				1,94% 116,93				R=3000				0,87% 113,00					
RZĘDNE TERENU (ISTNIEJĄCEJ NAWIERZCHNI)	196,87	196,94	197,12	197,33	197,46	197,46	197,46	197,59	197,75	197,87	198,08	199,10	199,16	199,54	200,07	200,31	200,49	200,53	200,61	200,70	200,86	200,99	201,08	201,38
ODLEGŁOŚCI	0,00	14,00	50,00	60,00	90,00	94,73	6,00	13,40	23,00	32,07	47,00	86,00	97,00	7,00	38,00	49,00	57,00	65,00	81,00	0,00	20,00	33,00	41,00	45,00
PIKIETAŻ	0+000				0+100							0+200								0+300				