


PRZEKRÓJ KONSTRUKCYJNY

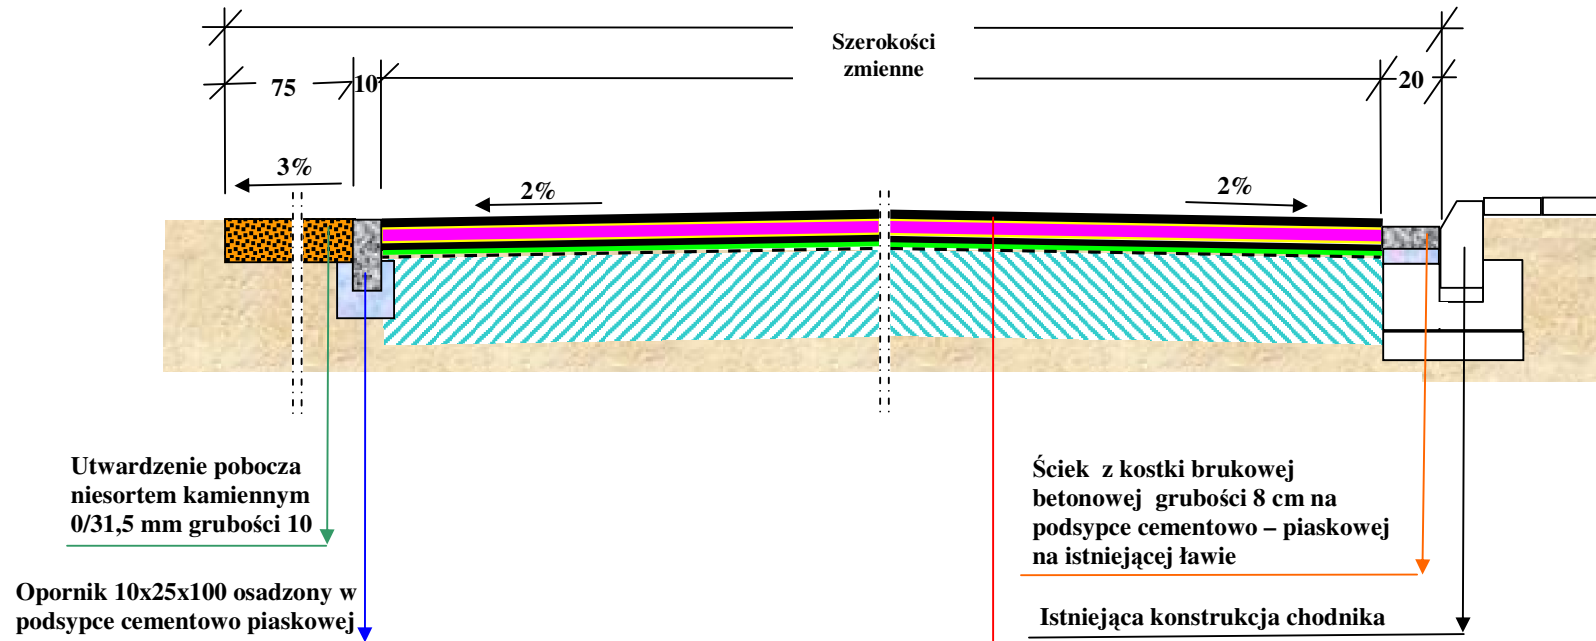

Warstwa ścierna z mieszanki mastyksowo grysowej o nieciągłym uziarnieniu SMA 11 grubości 4 cm

Skropienie międzywarstwowe emulsją asfaltową w ilości 0,3 kg/m²

Warstwa wiążąca z betonu asfaltowego o wysokim module sztywności AC 22 W grubości 5 cm

Skropienie międzywarstwowe emulsją asfaltową w ilości 0,5 kg/m²

Wyrównanie betonem asfaltowym AC 11 W średnio 75 kg/m²

Warstwa zczepno odprężająca powierzchniowe utrwalenie emulsją asfaltową przy użyciu gysu kamiennego frakcji 16-25. Ilość kruszywa 18,0 dm³/m²

Siatka wzmacniająca do nawierzchni drogowych o wytrzymałości na rozciąganie wzdłuż i poprzek pasma 75 kN/m

Wzmocnienie istniejącej podbudowy metodą mieszania na miejscu z zastosowaniem cementu i środka jonowymiennego, grubość warstwy po zagęszczeniu 30 cm

Inwestor : STAROSTWO POWIATOWE W KRAPKOWICACH 47-300 Krapkowice ul. KILIŃSKIEGO 1		
Biuro Projektów : Zakład Usługowo – Projektowy „ROAD – BUD” Andrzej Jęczmienny 47-232 Kędzierzyn – Koźle ul. Łokietka 1/7		
Projektował / Opracował : Andrzej Jęczmienny Upr. nr 159/92/OP	Podpis	
Sprawdził: mgr inż. Mirosław Słaja Upr. 29/94/Op	Podpis	
Obiekt : Droga powiatowa nr 1831 O Gogolin – Kamień Śląski		
Temat: Przebudowa dróg powiatowych nr 1817 O Otmice – Kamień Śląski od km 7+707 do km 7+723 oraz 1831 O Gogolin – Kamień Śląski od km 7+707 do km 9+267 – etap I		
Branża : Drogowa		
Tytuł rysunku : Przekrój konstrukcyjny V		
Podziałka : 1 : 25	Data: 28.10.2011	Rysunek: nr 17