


PRZEKRÓJ KONSTRUKCYJNY

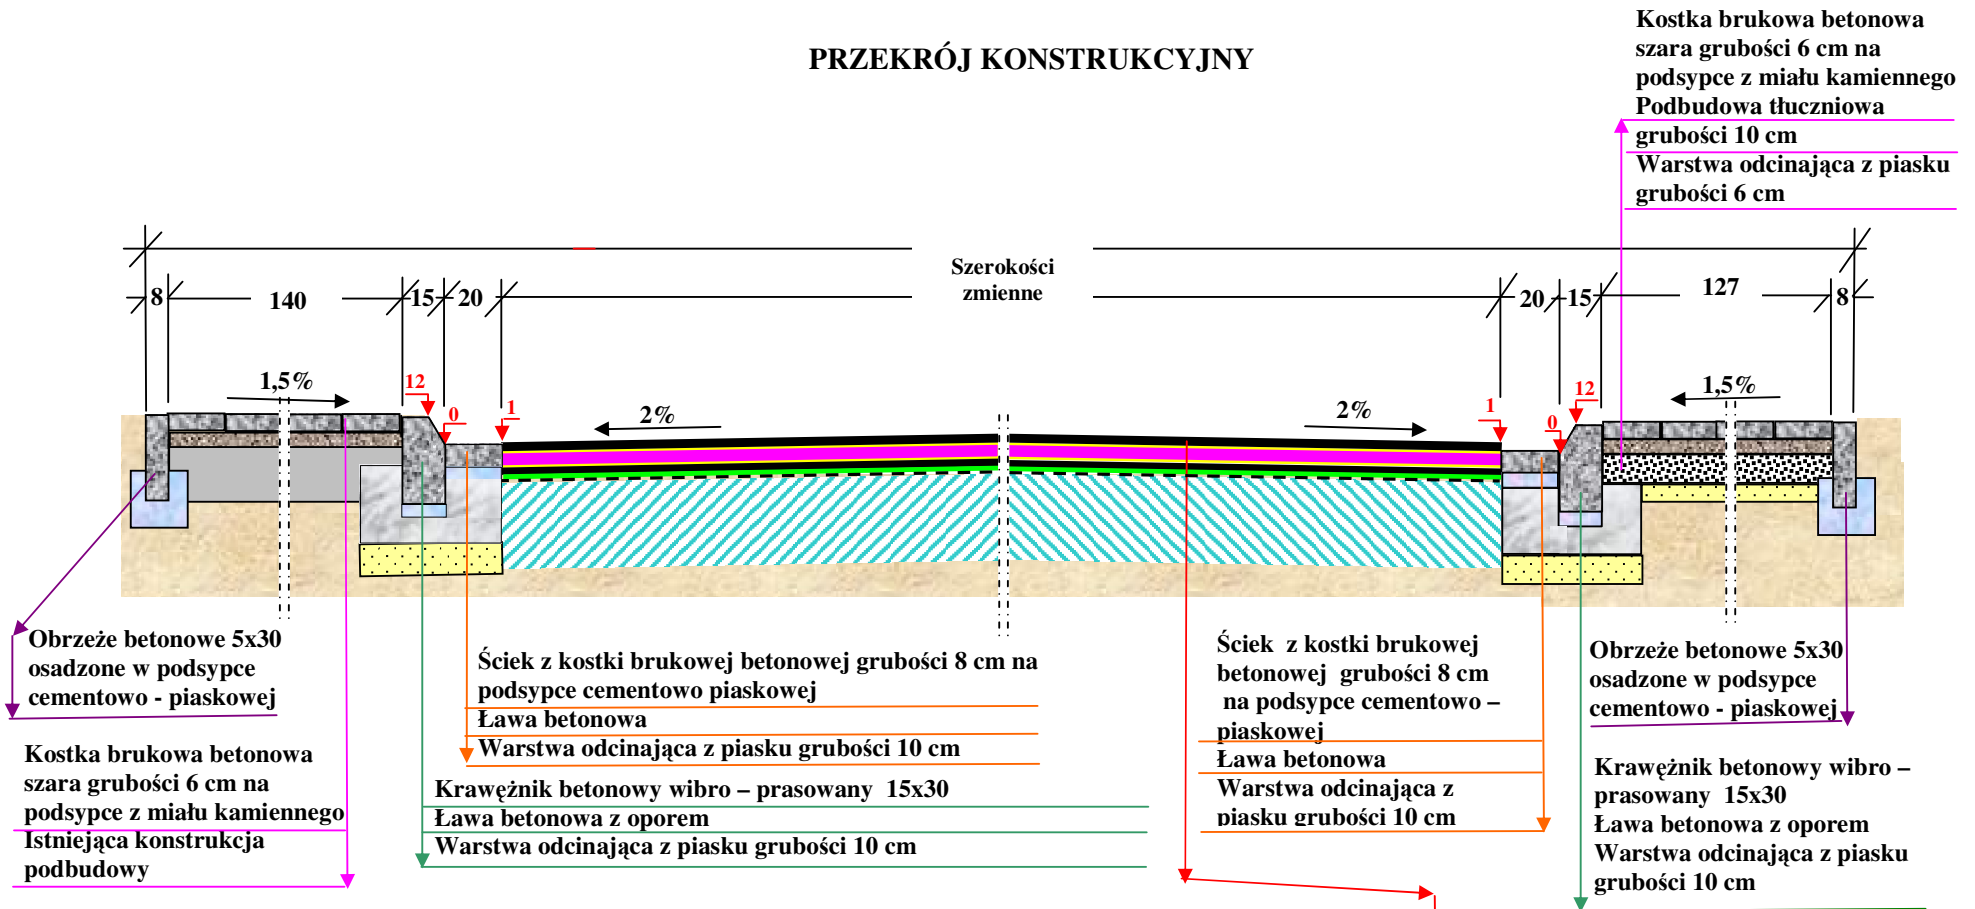

Obrzeże betonowe 5x30 osadzone w podsypce cementowo - piaskowej

Kostka brukowa betonowa szara grubości 6 cm na podsypce z miału kamiennego Istniejąca konstrukcja podbudowy

Ściek z kostki brukowej betonowej grubości 8 cm na podsypce cementowo piaskowej

Ława betonowa
Warstwa odcinająca z piasku grubości 10 cm

Krawężnik betonowy wibro - prasowany 15x30
Ława betonowa z oporem
Warstwa odcinająca z piasku grubości 10 cm

Ściek z kostki brukowej betonowej grubości 8 cm na podsypce cementowo - piaskowej

Ława betonowa
Warstwa odcinająca z piasku grubości 10 cm

Obrzeże betonowe 5x30 osadzone w podsypce cementowo - piaskowej

Krawężnik betonowy wibro - prasowany 15x30
Ława betonowa z oporem
Warstwa odcinająca z piasku grubości 10 cm

Warstwa ściernalna z mieszanki mastyksowo grysowej o nieciągłym uziarnieniu SMA 11 grubości 4 cm

Skropienie międzywarstwowe emulsją asfaltową w ilości 0,3 kg/m²

Warstwa wiążąca z betonu asfaltowego o wysokim module sztywności AC 22 W grubości 5 cm

Skropienie międzywarstwowe emulsją asfaltową w ilości 0,5 kg/m²

Wyrównanie betonem asfaltowym AC 11 W średnio 75 kg/m²

Warstwa zczepno odprężająca powierzchniowe utrwalenie emulsją asfaltową przy użyciu grysu kamiennego frakcji 16-25. Ilość kruszywa 18,0 dm³/m²

Siatka wzmacniająca do nawierzchni drogowych o wytrzymałości na rozciąganie wzdłuż i poprzek pasma 75 kN/m

Wzmocnienie istniejącej podbudowy metodą mieszania na miejscu z zastosowaniem cementu i środka jonowymiennego, grubość warstwy po zagęszczeniu 30 cm

Inwestor : STAROSTWO POWIATOWE W KRAPKOWICACH 47-300 Krapkowice ul. KILIŃSKIEGO 1	
Biuro Projektów : Zakład Usługowo - Projektowy „ROAD - BUD” Andrzej Jęczmienny 47-232 Kędzierzyn - Koźle ul. Łokietka 1/7	
Projektował / Opracował : Andrzej Jęczmienny Upr. nr 159/92/OP	Podpis
Sprawdził: mgr inż. Mirosław Sieja Upr. 29/94/Op	Podpis
Objekt : Droga powiatowa nr 1831 O Gogolin - Kamień Śląski	
Temat: Przebudowa dróg powiatowych nr 1817 O Otmice - Kamień Śląski od km 7+707 do km 7+723 oraz 1831 O Gogolin - Kamień Śląski od km 7+707 do km 9+267 - etap I	
Branża : Drogowa	
Tytuł rysunku : Przekrój konstrukcyjny IX	
Podziałka : 1 : 25	Data: 28.10.2011
Rysunek: nr 21	