


RZUT ZJAZDU

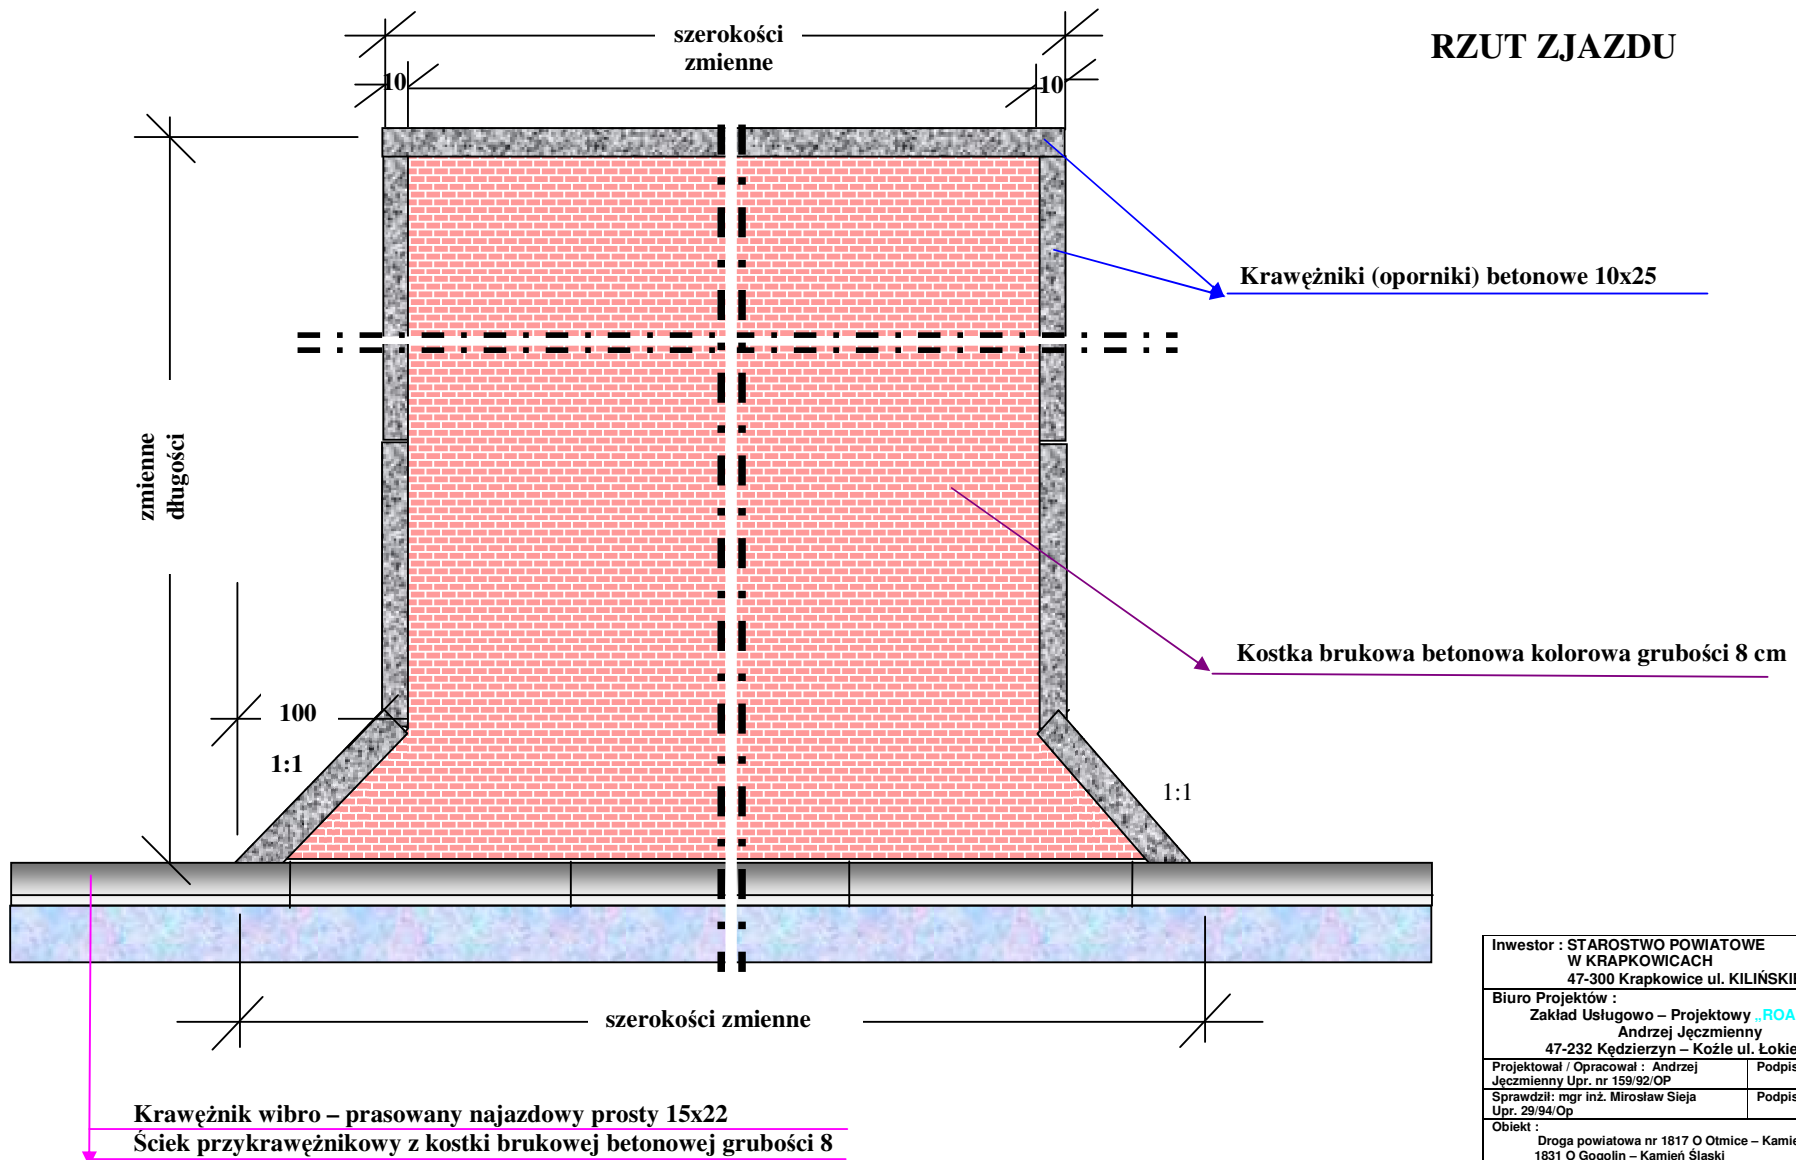

Inwestor : STAROSTWO POWIATOWE W KRAPKOWICACH 47-300 Krapkowice ul. KILIŃSKIEGO 1		
Biuro Projektów : Zakład Usługowo - Projektowy „ROAD - BUD” Andrzej Jęczmienny 47-232 Kędzierzyn - Koźle ul. Łokietka 1/7		
Projektował / Opracował : Andrzej Jęczmienny Upr. nr 159/92/OP	Podpis	
Sprawdził: mgr inż. Mirosław Sieja Upr. 29/94/Op	Podpis	
Obiekt : Droga powiatowa nr 1817 O Otmice - Kamień Śląski oraz nr 1831 O Gogolin - Kamień Śląski		
Temat: Przebudowa drogi powiatowej nr 1817 O Otmice - Kamień Śląski od km 0+000 do km 0+723 oraz 1831 O Gogolin - Kamień Śląski od km 7+707 do km 9+267 - etap I		
Branża : Drogowa		
Tytuł rysunku : Rzut zjazdu przez ściek, krawężnik najazdowy 15x22		
Podziałka : 1 : 25	Data: 28.10.2011	Rysunek: nr 31