


RZUT RAMPY PRZYSTANKKOWEJ

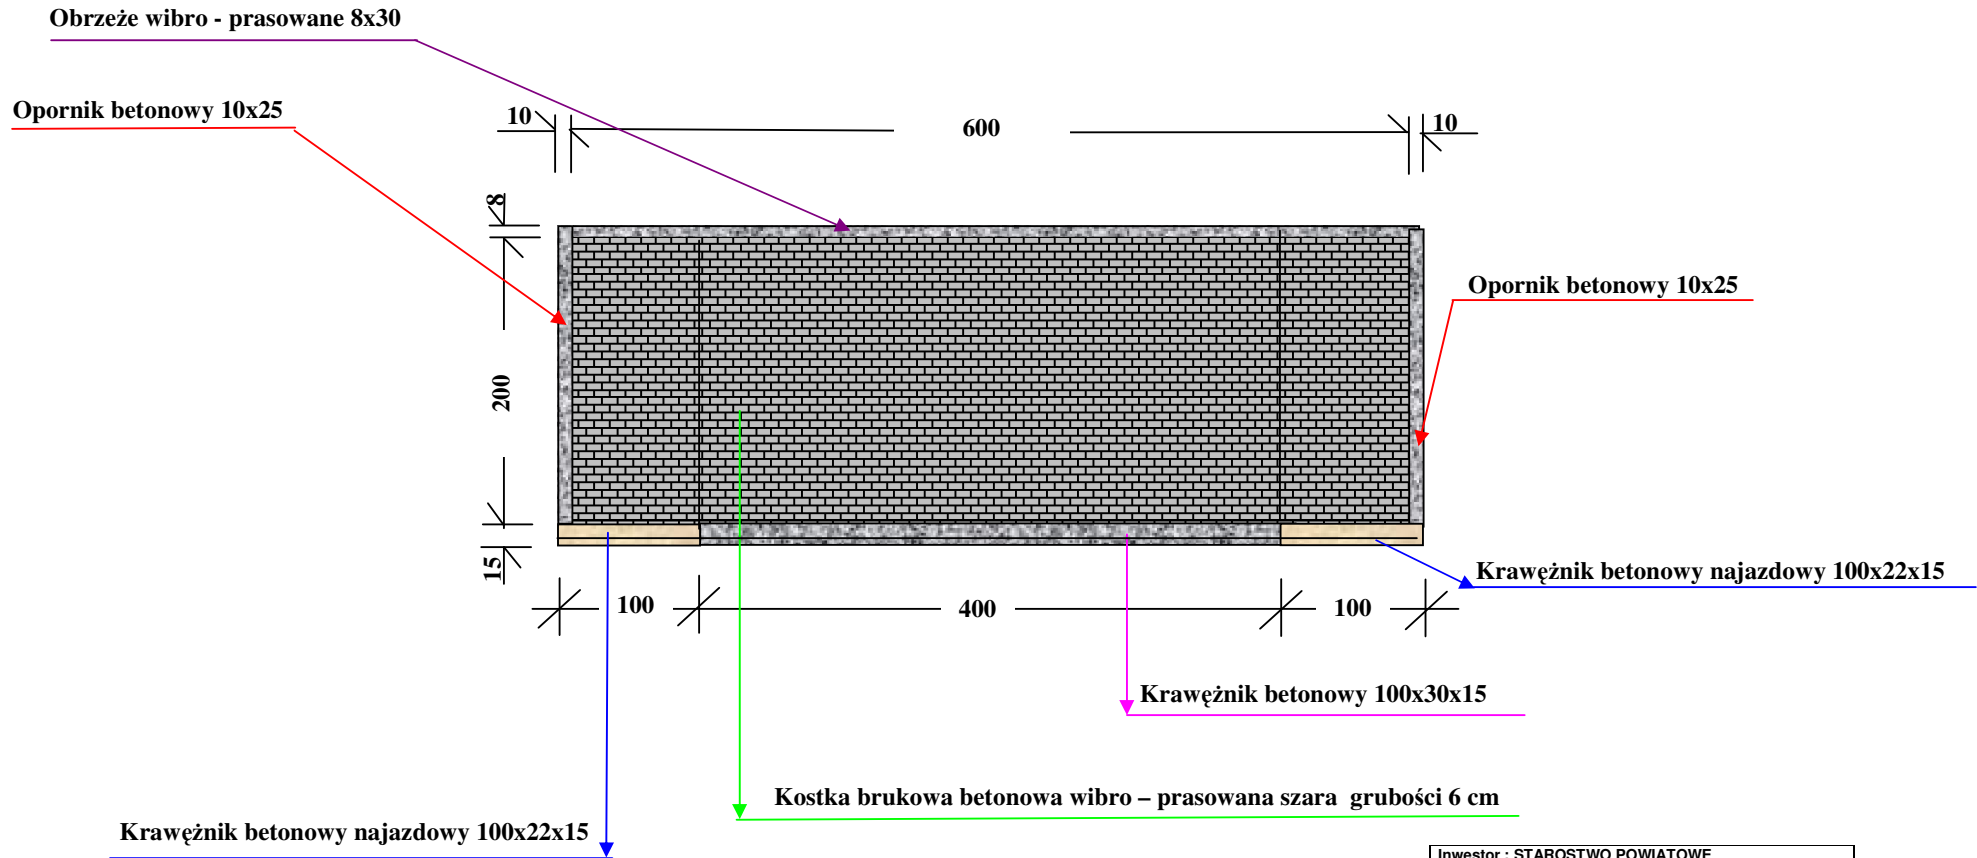

Inwestor : STAROSTWO POWIATOWE W KRAPKOWICACH 47-300 Krapkowice ul. KILIŃSKIEGO 1		
Biuro Projektów : Zakład Usługowo – Projektowy „ROAD – BUD” Andrzej Jęczmienny 47-232 Kędzierzyn – Koźle ul. Łokietka 1/7		
Projektował / Opracował : Andrzej Jęczmienny Upr. nr 159/92/OP	Podpis	
Sprawił: mgr inż. Mirosław Sieja Upr. 29/94/Op	Podpis	
Objekt : Droga powiatowa nr 1817 O Otmice – Kamień Śląski oraz nr 1831 O Gogolin – Kamień Śląski		
Temat: Przebudowa drogi powiatowej nr 1817 O Otmice – Kamień Śląski od km 0+000 do km 0+723 oraz 1831 O Gogolin – Kamień Śląski od km 7+707 do km 9+267 – etap I		
Branża : Drogowa		
Tytuł rysunku : Rzut rampy przystankowej		
Podziałka : 1 : 50	Data: 28.10.2011	Rysunek: nr 33