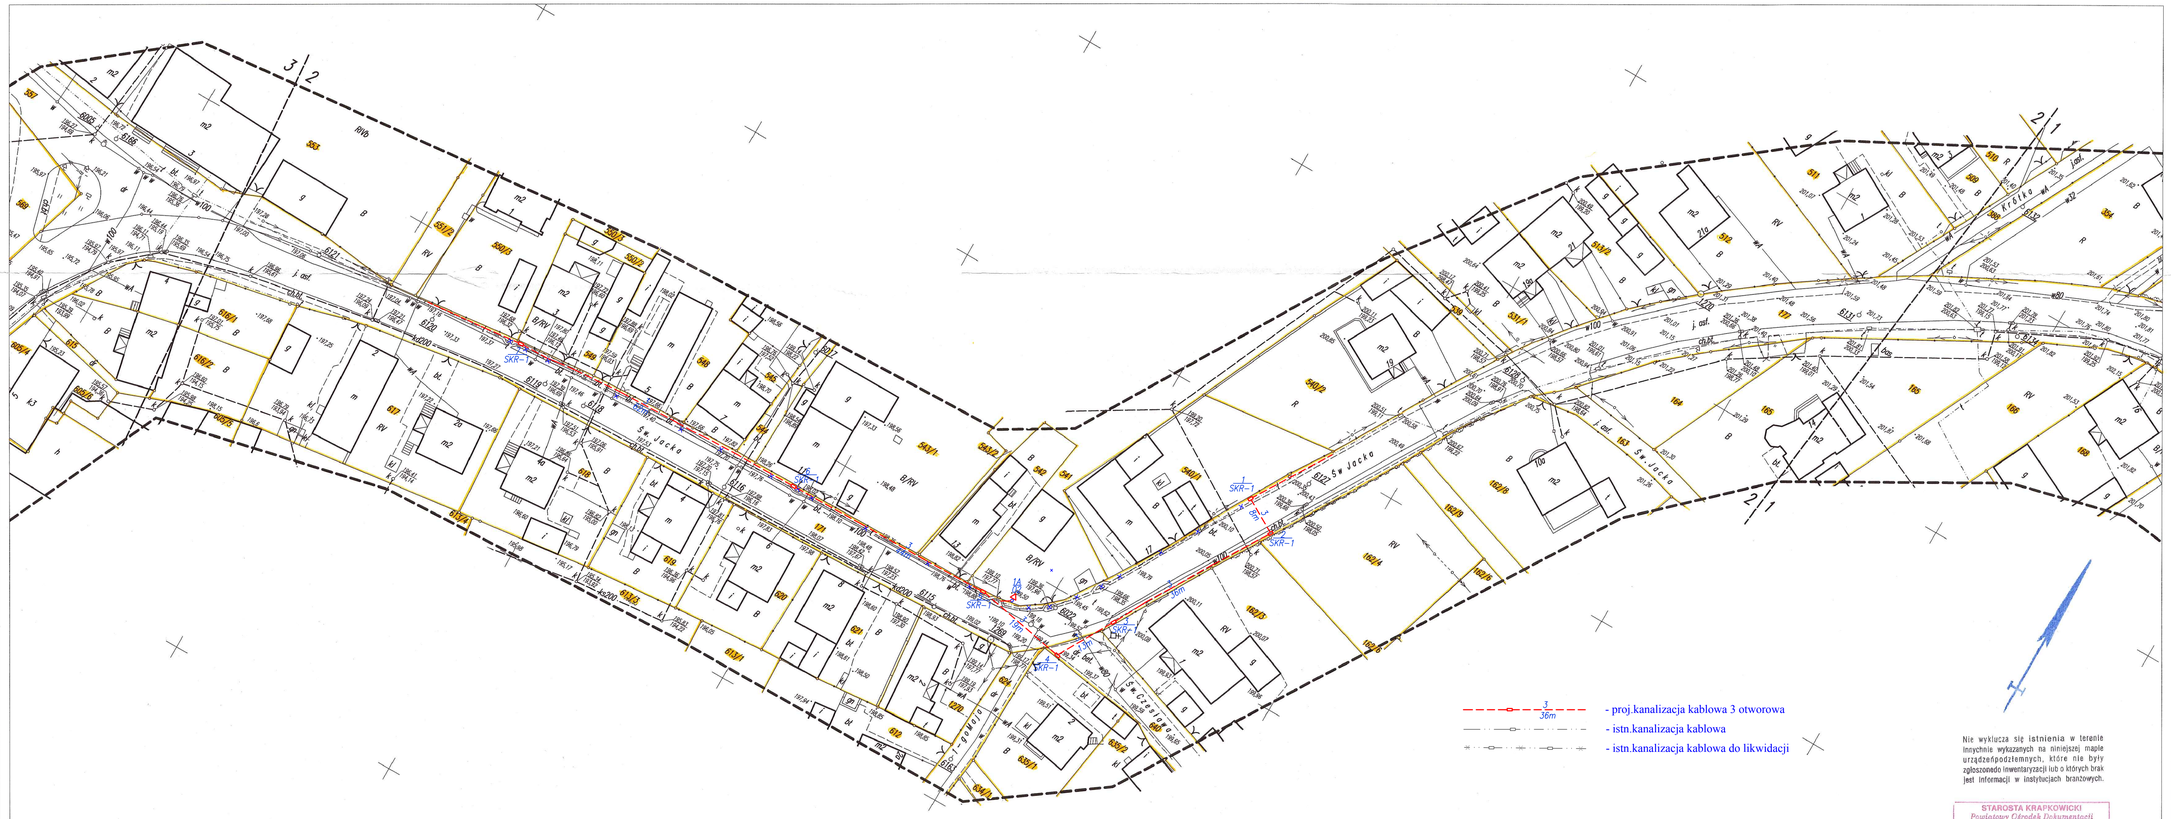

- proj.kanalizacja kablowa 3 otworowa
- istn.kanalizacja kablowa
- istn.kanalizacja kablowa do likwidacji

Nie wyklucza się istnienia w terenie inaczej niż wykazanych na niniejszej mapie urządzeń podziemnych, które nie były zgłoszone do inwentaryzacji lub o których brak jest informacji w instytucjach branżowych.

STAROSTA KRAPKOWICKI
Powiatowy Ośrodek Dokumentacji Geodezyjnej i Kartograficznej
W zasobach ośrodka brak jest dokładnej aktualizacji treści mapy zasadniczej. Dokumenty o powstaniu uzbrojenia przyjęto
do zasobu powiatowego w dniu 02 -12- 2011 pod nr 474/2011
i zaewidencjonowano pod nr
Niniejsza mapa może służyć do celów projektowych. Projektowa stała lokalizacja sieci uzbrojenia podlega podlega wyłącznie z inwestycji podlegającej pod zakres opiniowania do wykonania grupy sieci uzbrojenia podziemnego
02 -12- 2011
(podpis, data)
Marek Najdobus
Specjalista ds. geodezji
kierownik Powiatowy

474-144-124	MAPA DO CELÓW PROJEKTOWYCH
województwo : opolskie powiat : krapkowicki gmina : Gogolin obręb : Kamień Śląski	układ współrzędnych "2000" układ wysokości Kronsztadt skala 1:500

Mapa powstała z digitalizacji rastra mapy zasadniczej w skali 1:1000
– – – – – zakres aktualizacji
wykonał geodeta Stefan Ficek nr upr. 17472 zak. 1,2
Nr ks.rob. 295/2011 Nr ks.zgł. 4703/2011 KERG.144-16/2011

– GEODEZJA –
Stefan Ficek
47-320 Gogolin, ul. [illegible] 57
Tel. 4[illegible]
NIP 756-123-99-16 • Regon 0[illegible]

Aktualizacja na dzień 18-11-2011r.

Arkusz 2

Stadium	Zadanie: Przebudowa sieci telekomunikacyjnej wraz z studniami kolidującymi z planowaną przebudową drogi powiatowej nr 1817 O-ul. św Jacka w Kamieniu Śląskim				
Projekt Budowlano-Wykonawczy					
Branża Elektryczna Teletechniczna	Temat opracowania: Projekt Telekomunikacja				
Kod CPV	Tytuł rysunku: Przebieg trasowy przebudowy kanalizacji kablowej w miejscowości Kamień Śląski				
Stanowisko	Imię i nazwisko	Nr upraw.	Podpis	Skala	1:500
Projektant	mgr inż. Krzysztof Giesa	2019/00/U		Data opracowania	07.2012r.
Opracował		-			
Opracował		-		Nr rys.	Nr ego.
Sprawdzający	mgr inż. Ewald Mrugała	201/91/Op		1	