- proj.kable typu XzTKMXpw
- istn.kable typu XzTKMXpw
- istn.kable typu XzTKMXpw do likwidacji
- proj. złącze kablowe przelotowe
- proj.złącze kablowe rozgałęźne
- istn.złącze kablowe rozgałęźne do likwidacji
- istn.słup z skrzynką obiektową
- istn.złącze kablowe rozgałęzne do przebudowy
- ist.kanalizacja kablowa
- ist.kanalizacja kablowa do likwidacji
- 3 / 19,5 - proj.kanalizacja kablowa trójotworowa

Studnia nr 1 murowana z bloczków betonowych

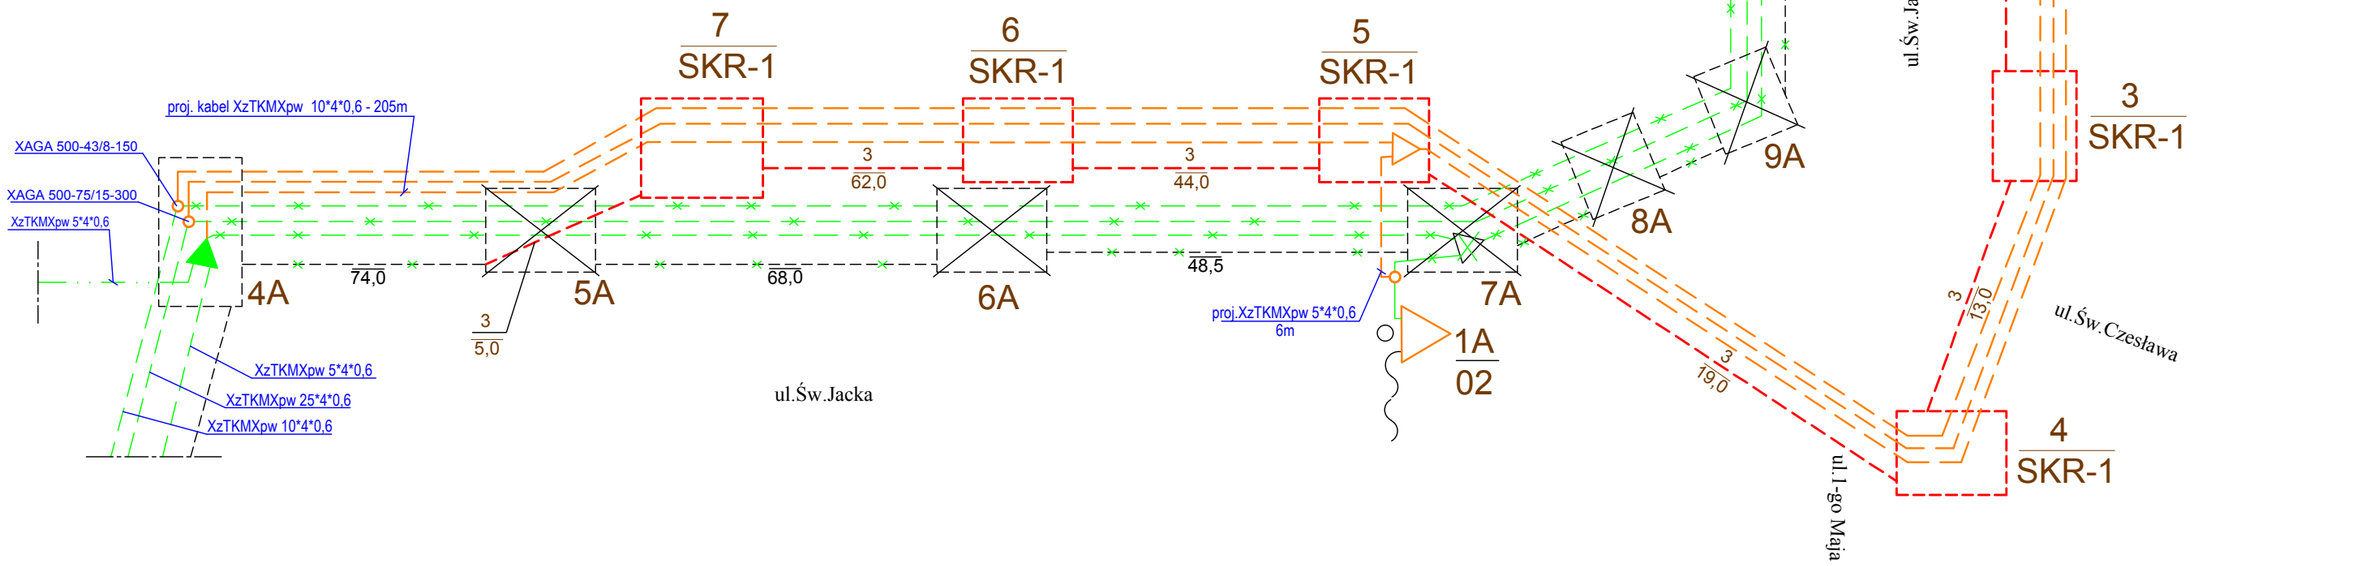

Stadium: Projekt Budowlano-Wykonawczy	Zadanie: Przebudowa sieci telekomunikacyjnej wraz z studniami kolidującymi z planowaną przebudową drogi powiatowej nr 1817 O-ul. św Jacka w Kamieniu Śląskim			
Branża: Elektryczna **Teletechniczna**	Temat opracowania: Projekt Telekomunikacja			
Kod CPV: ----------	Tytuł rysunku: Schemat przebudowy kanalizacji kablowej w miejscowości Kamień Śląski			
Stanowisko	Imię i nazwisko	Nr upraw.	Podpis	Skala
Projektant	mgr inż. Krzysztof Giesa	2019/00/U		Data opracowania 07.2012r.
Opracował		-		
Opracował		-		Nr rys. 2 / Nr egz.
Sprawdzający	mgr inż. Ewald Mrugała	201/91/Op		